




საჯარო რეგისტრის ეროვნული სააგენტო

საქართველოს იუსტიციის სამინისტრო  
საჯარო რეგისტრის ეროვნული სააგენტო  
საკადასტრო გეგმა

მიწის ნაკვეთის საკადასტრო კოდი: 83 02 09 636  
ბანცხალების რეგისტრაციის ნომერი: 882009356148  
მიწის ნაკვეთის ფართობი: 2200 კვ.მ.  
ღანოვნულება: სასოფლო-სამეურნეო  
კატეგორია:  
მოგზალების თარიღი: 05.11.09

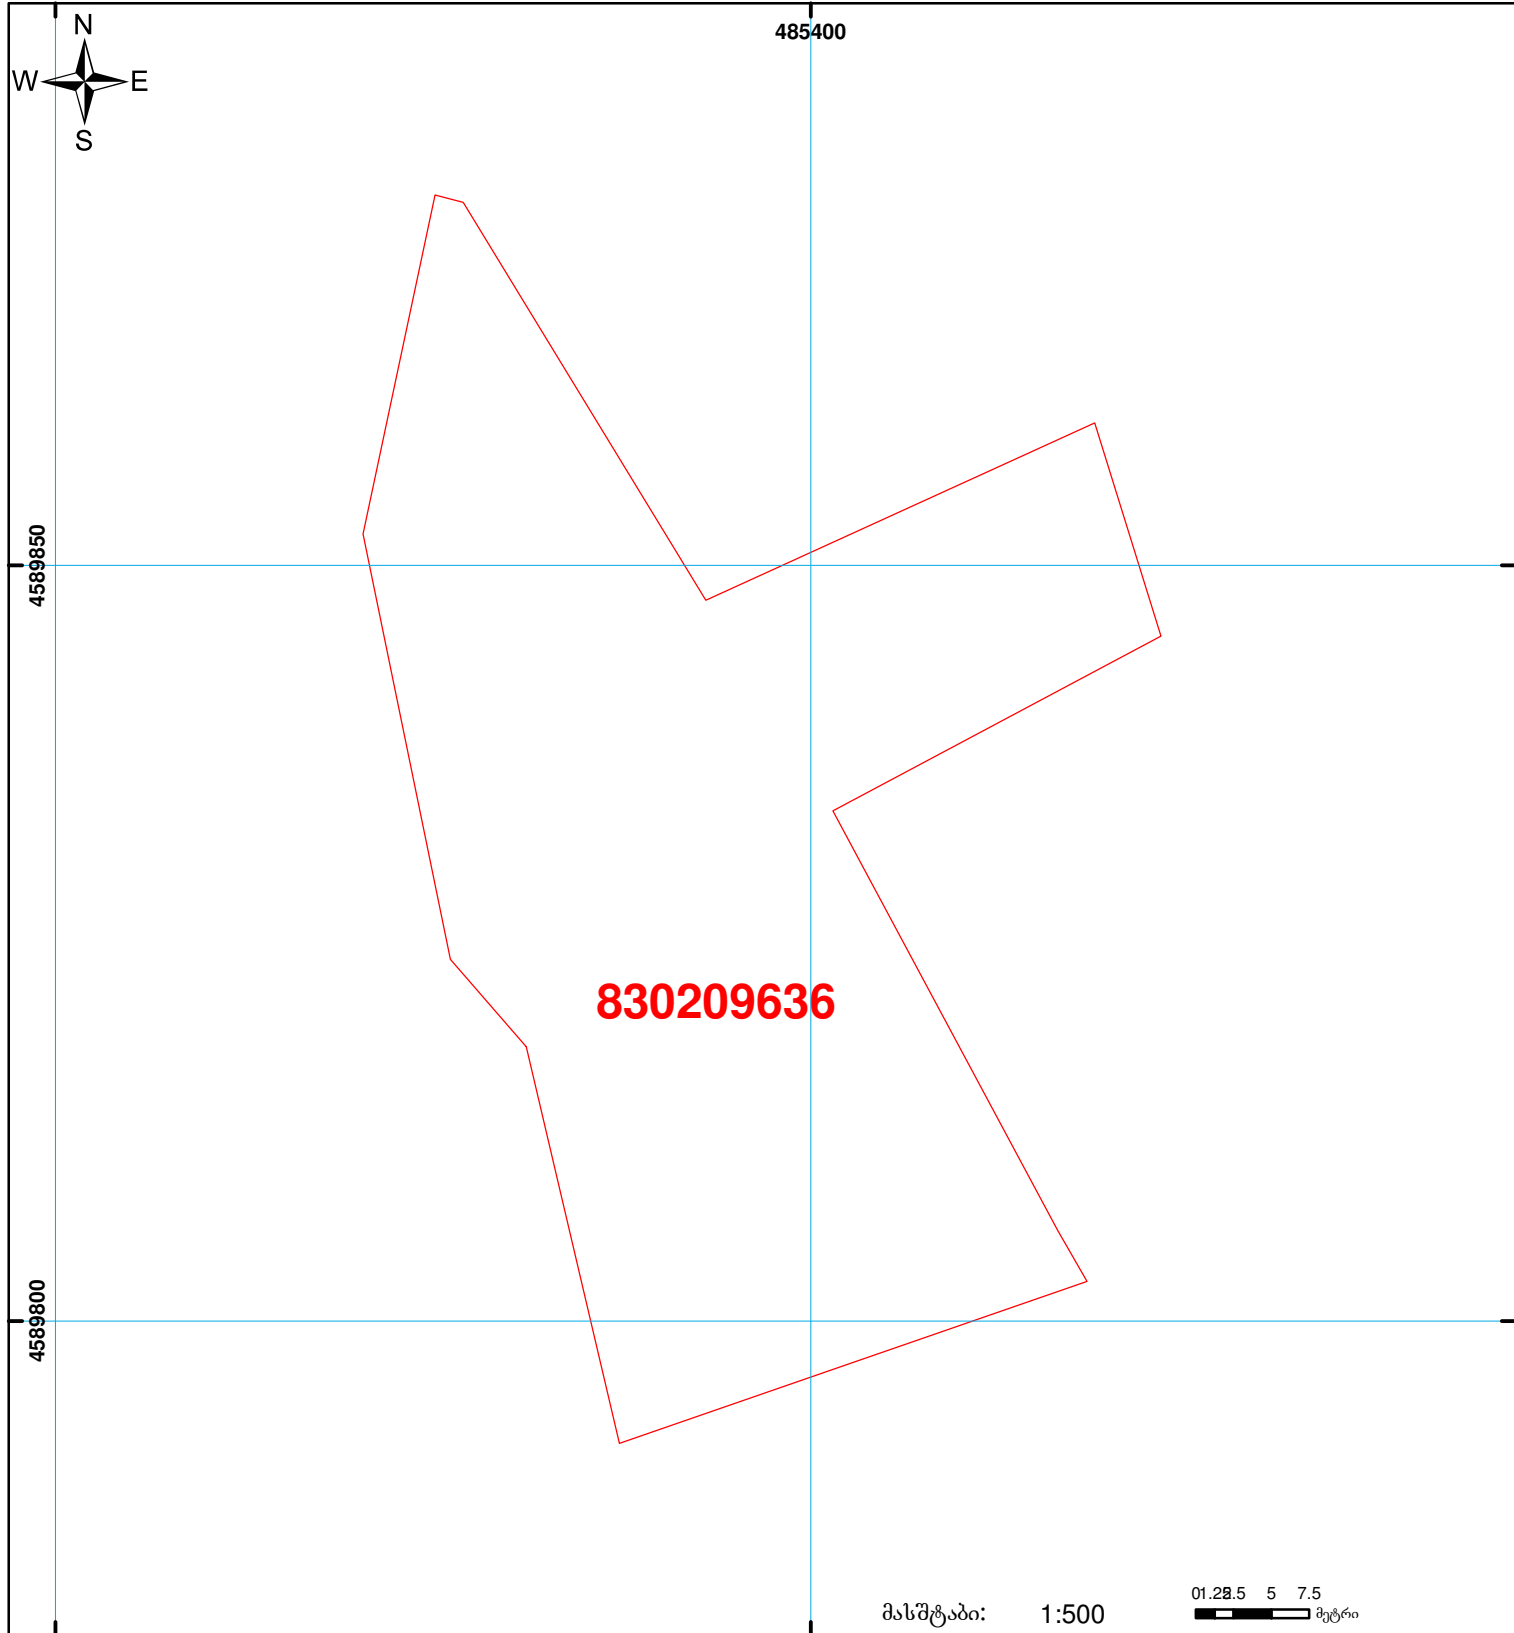

	შენიშვნა-ნაგებობა, პირობითი ნომერი/სართულიანობა		ვალდებულება		საზოგადოებრივი ნაგებობა	 00'0 0.00 UTM (საერთაშორისო) სისტემის კოორდ.
	მიწის ნაკვეთის საკადასტრო საზღვარი		მშენებარე ნაგებობა			