




საქართველოს იუსტიციის სამინისტრო
საჯარო რეესტრის ეროვნული სააგენტო
საკადასტრო გეგმა

მიწის ნაკვეთის საკადასტრო კოდი: 72 16 22 094
 განცხადების რეგისტრაციის ნომერი: 882015051593
 მიწის ნაკვეთის ფართობი: 800 კვ.მ.
 დანიშნულება: სასოფლო-სამეურნეო
 კატეგორია:
 მომხადების თარიღი: 20.02.2015

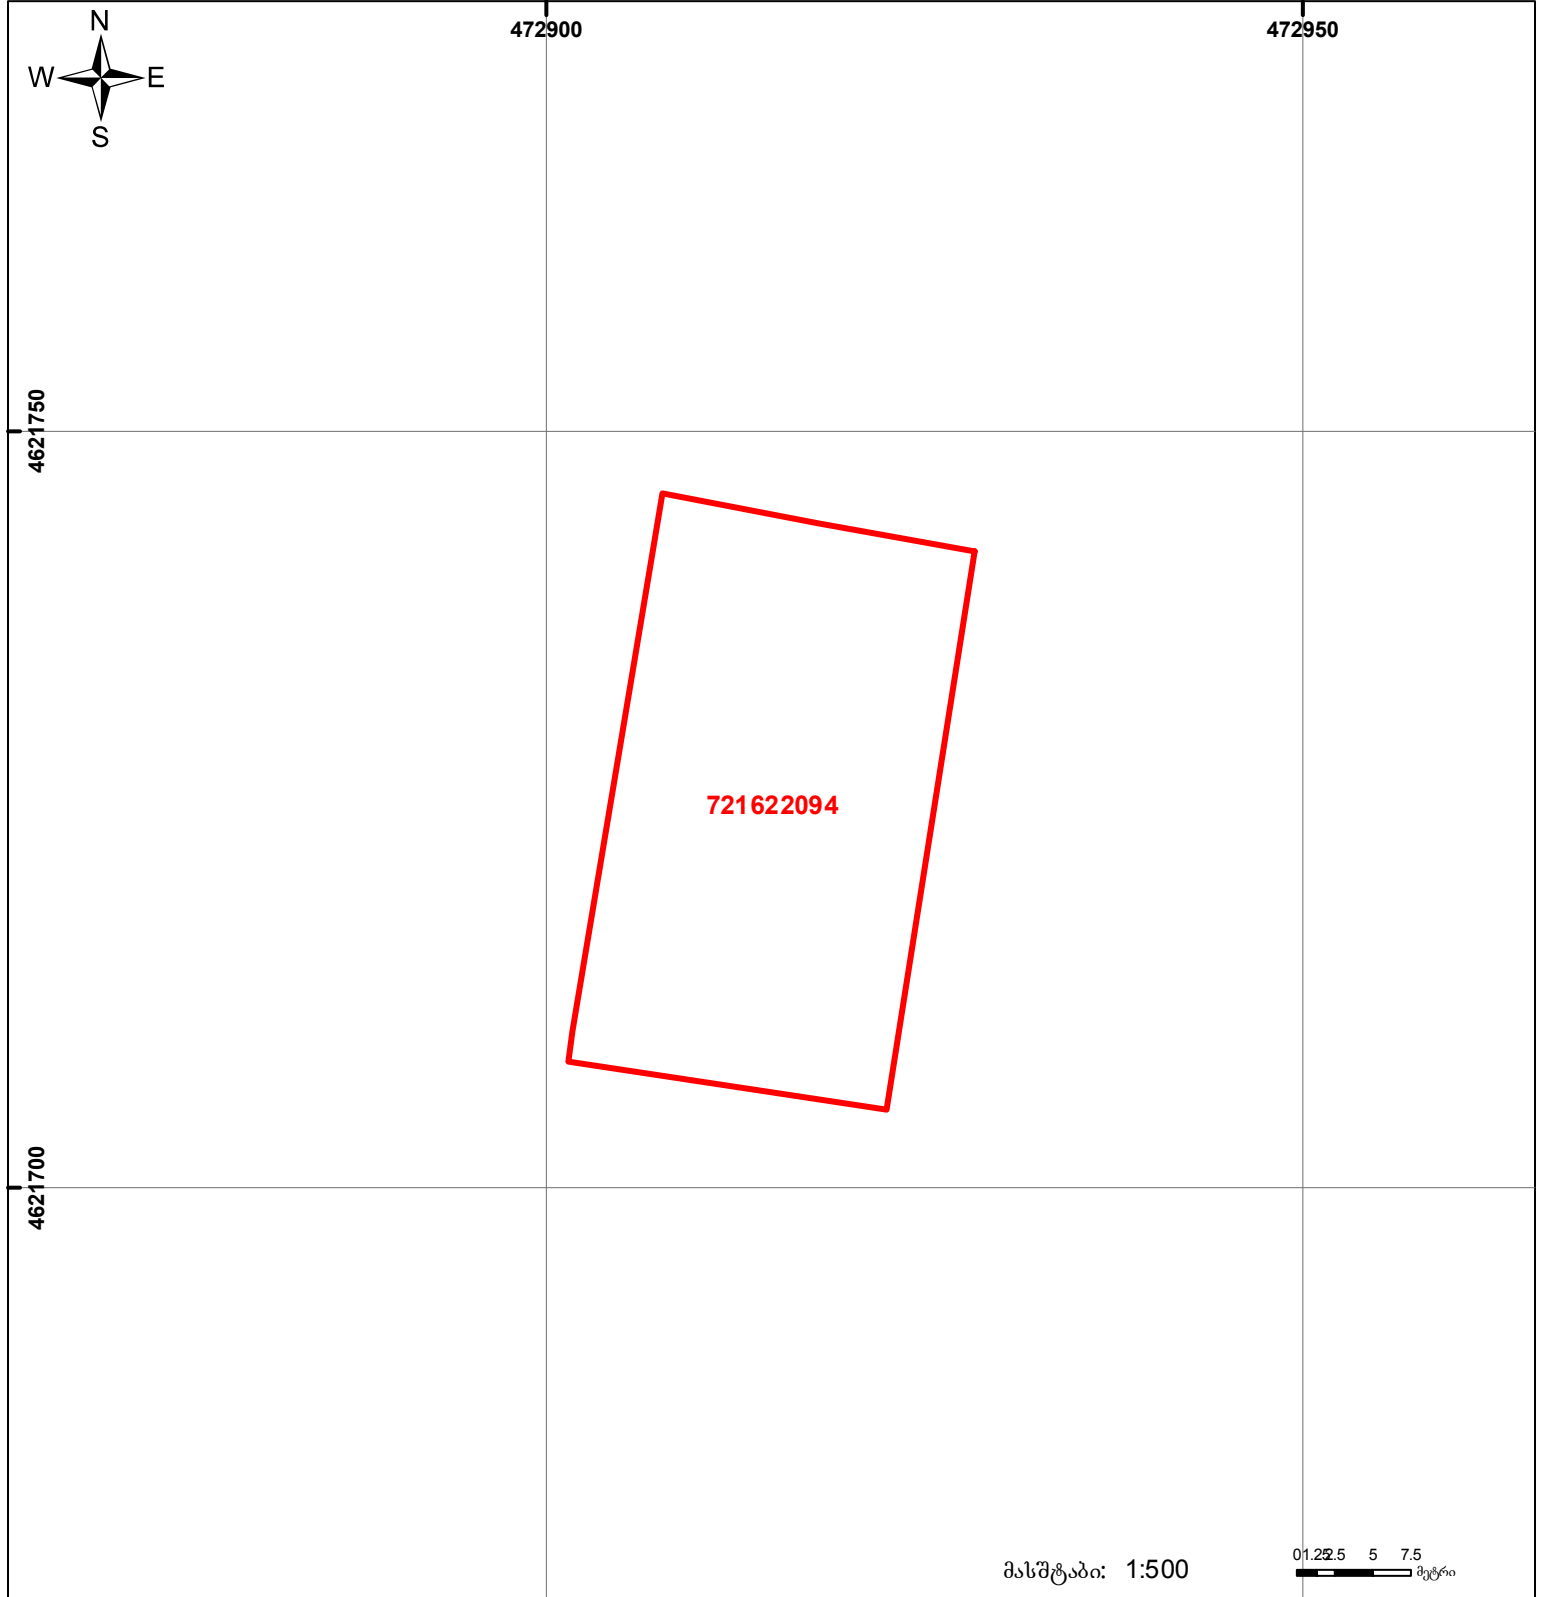

| | | | | | |
|--|--|--|--------------------|--|--------------------|
| | შენიშნა-ნაგებობა, პირობითი ნომერი/სართულანობა | | ვალდებულება | | საზობრივი ნაგებობა |
| | მიწის ნაკვეთის საკადასტრო საზღვარი | | მშენებარე ნაგებობა | | |