


მიწის ნაკვეთის საკადასტრო კოდი: 73 12 28 131
 ბანცხალების რეგისტრაციის ნომერი: 892018315052
 მიწის ნაკვეთის ფართობი: 4899 კვ.მ.
 მომზადების თარიღი: 17.04.18

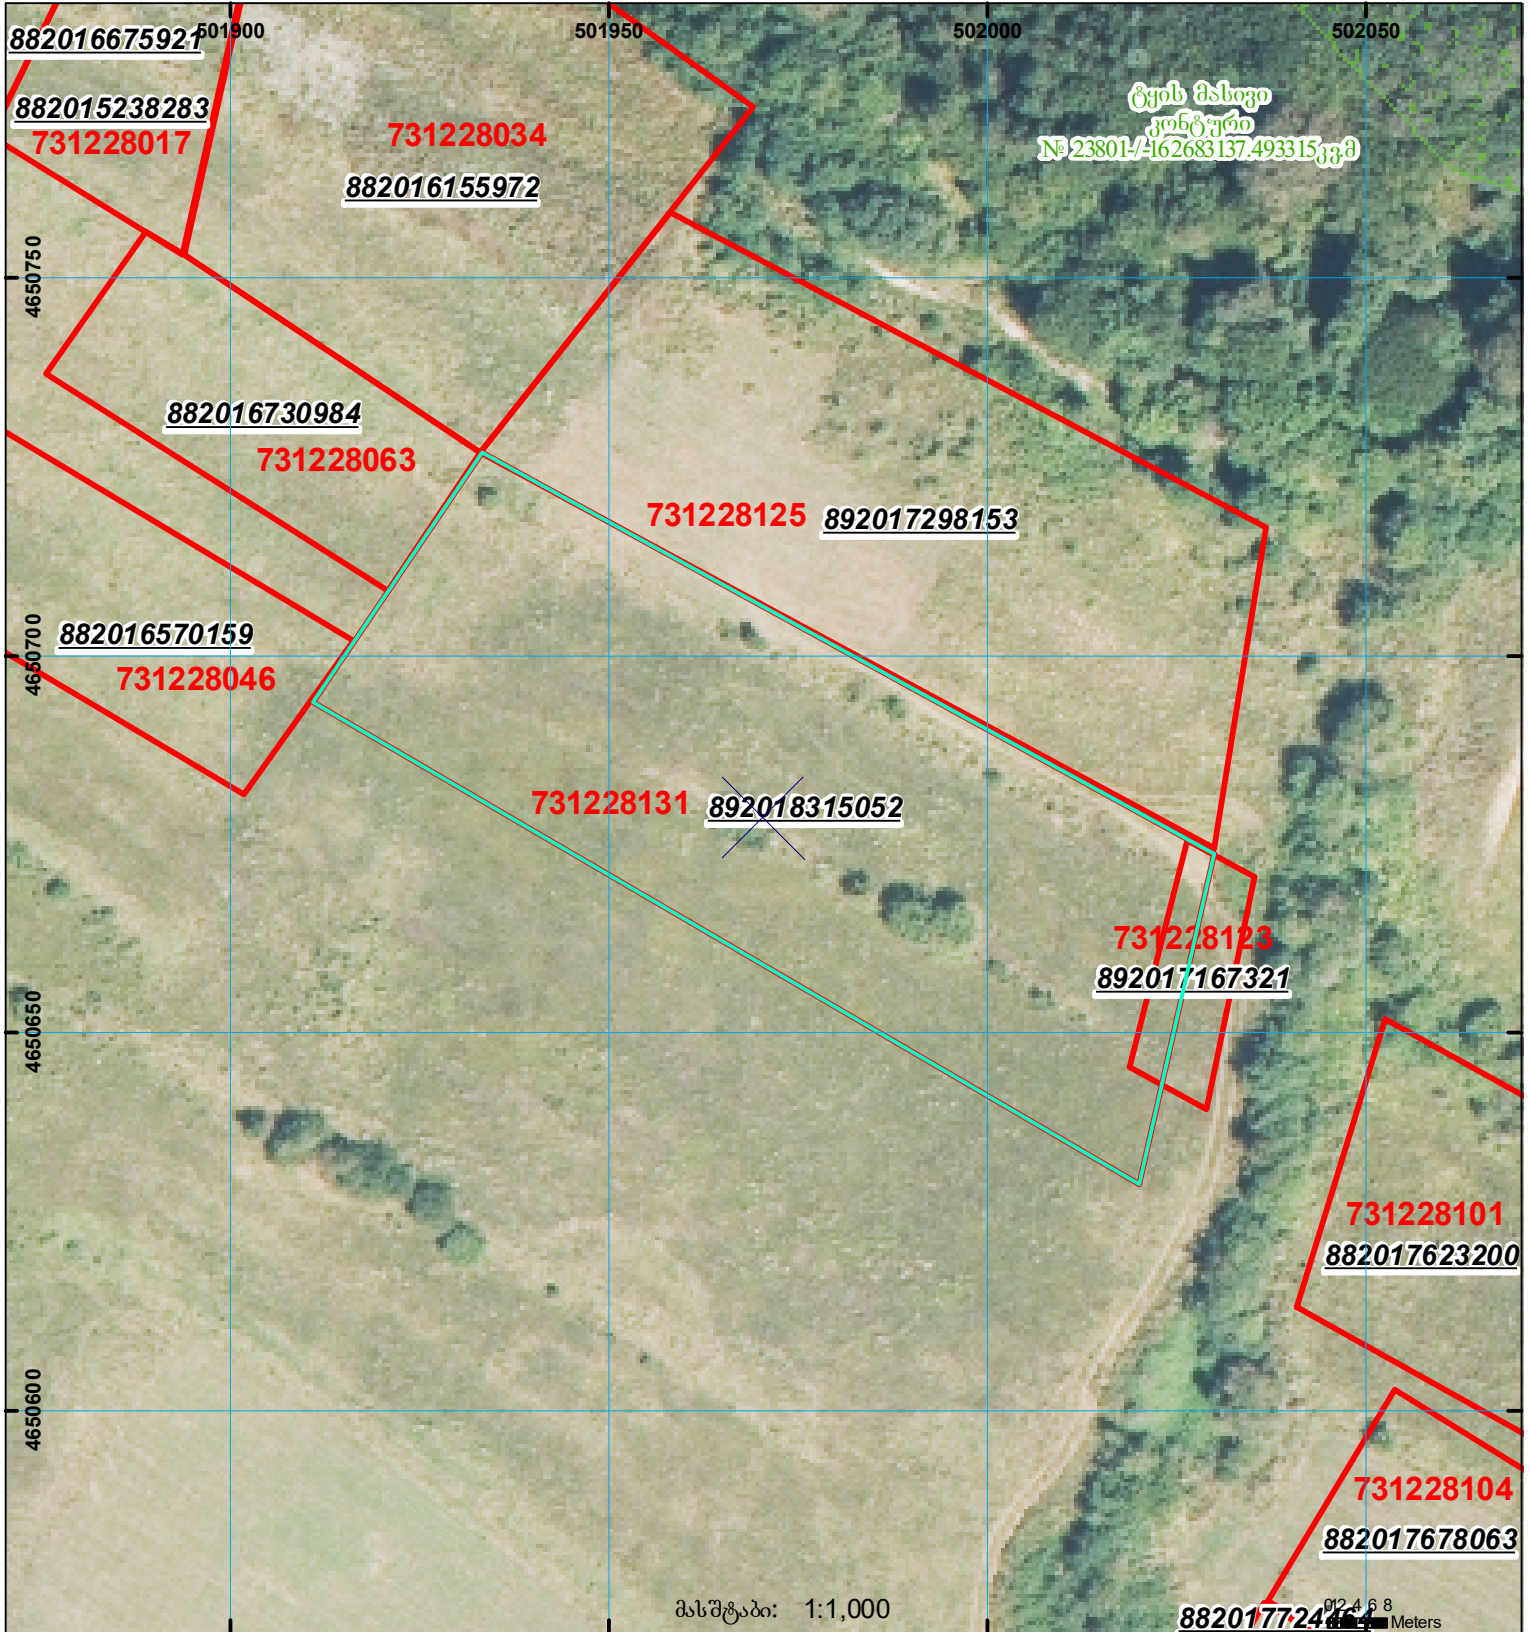

მასშტაბი: 1:1,000

012 4 6 8 Meters

	შენიშნული ნაკვეთი, პირობითი ნომერი/სართულიანობა		კალდებულება		საზობრივი ნაკვეთი
	მიწის ნაკვეთის საკადასტრო საზღვარი		შუენებარე ნაკვეთი		

UTM (საერთაშორისო) სისტემის კოორდ.