



# საკადასტრო გეგმა

საჯარო რეესტრის ეროვნული  
სააგენტო

საკადასტრო კოდი: **26.12.10.054**

ნაკვეთის დანიშნულება:


განცხადების ნომერი: **882015666218**

ფართობი:

**469 კვ.მ (WGS 84 / UTM zone 38N)**

**469 კვ.მ (WGS 84 / UTM zone 37N)**

მომზადების თარიღი: **24/11/2015**

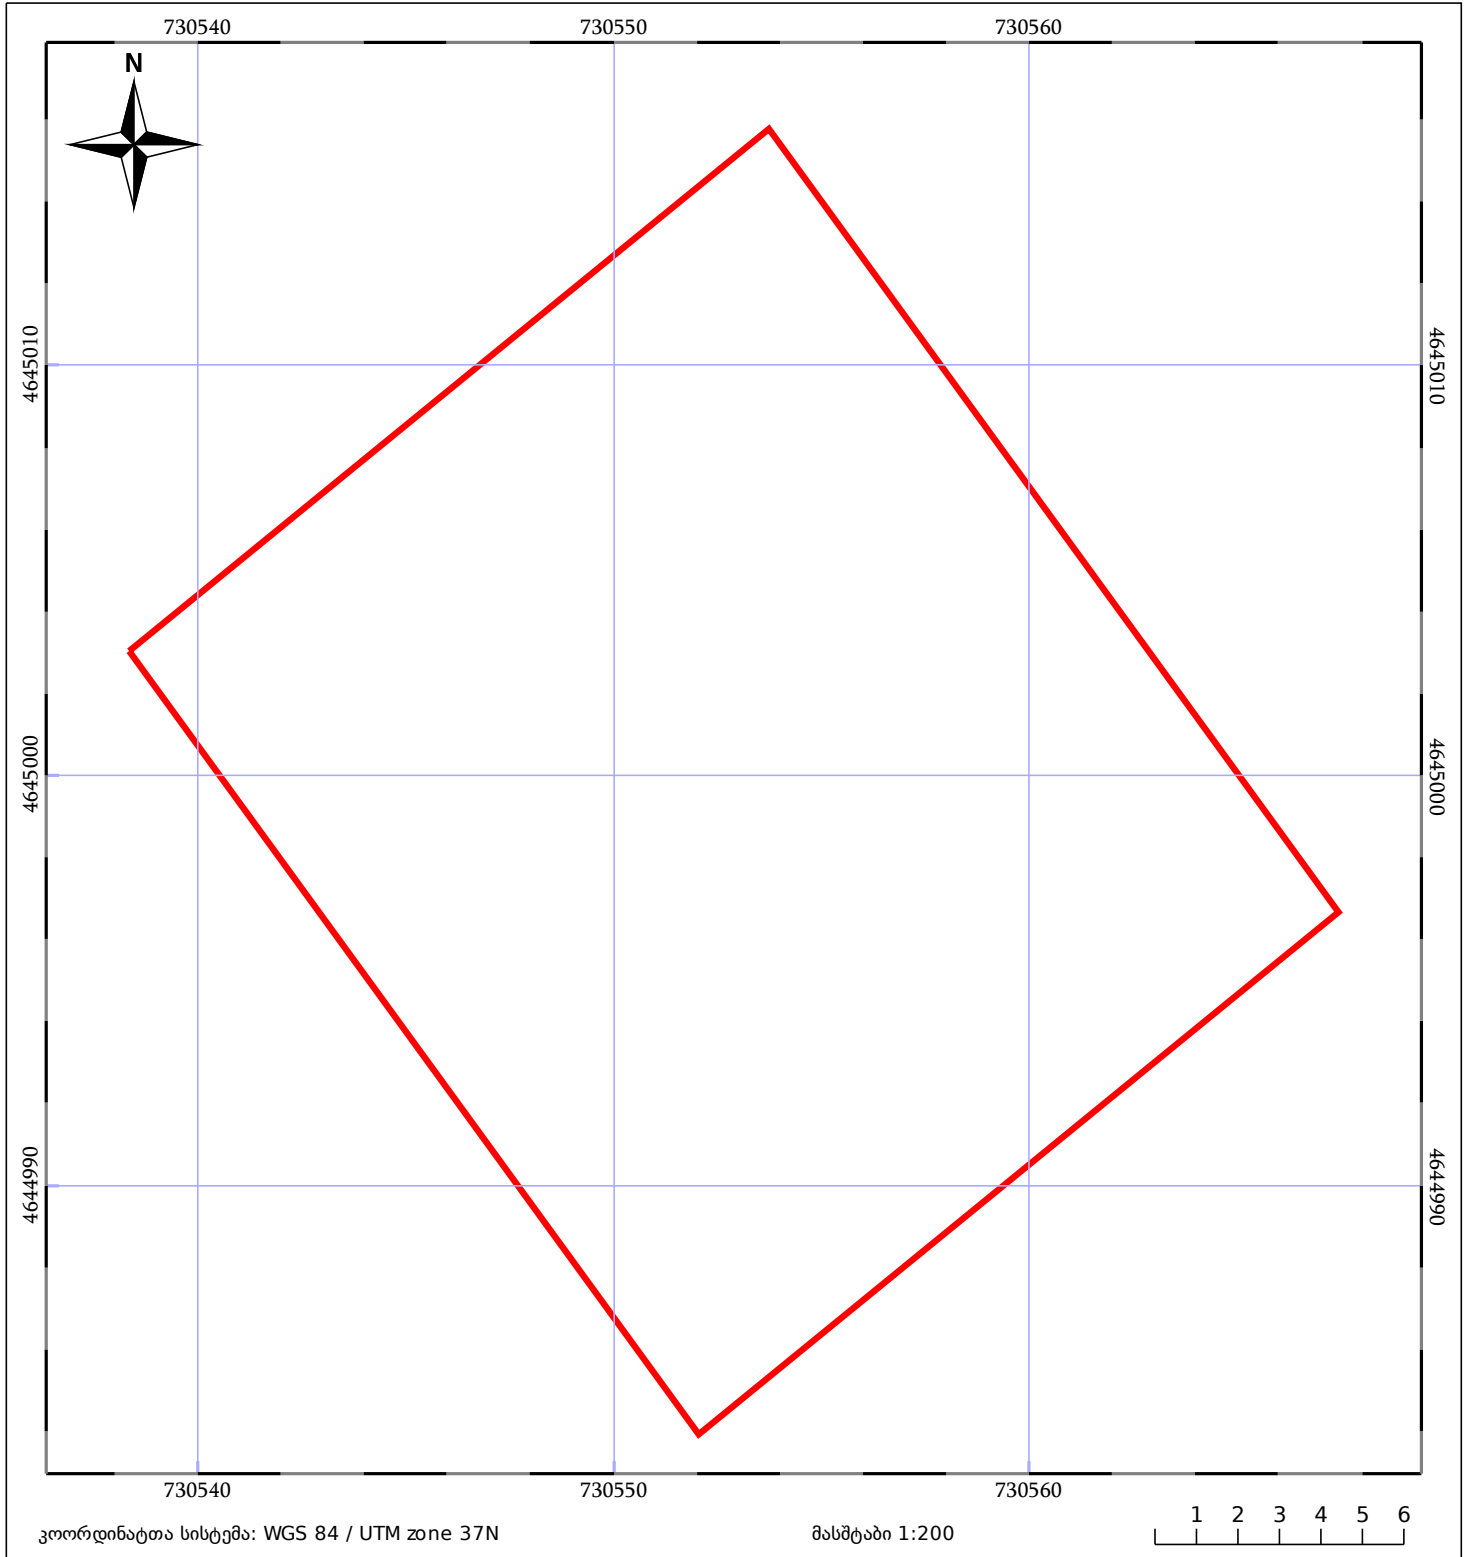

ნაკვეთის საკადასტრო საზღვარი	საზღორივი ნაგებობა	ტყის ფონდი
შენობა/ნაგებობა	შენეებარე ნაგებობა	ვალდებულება