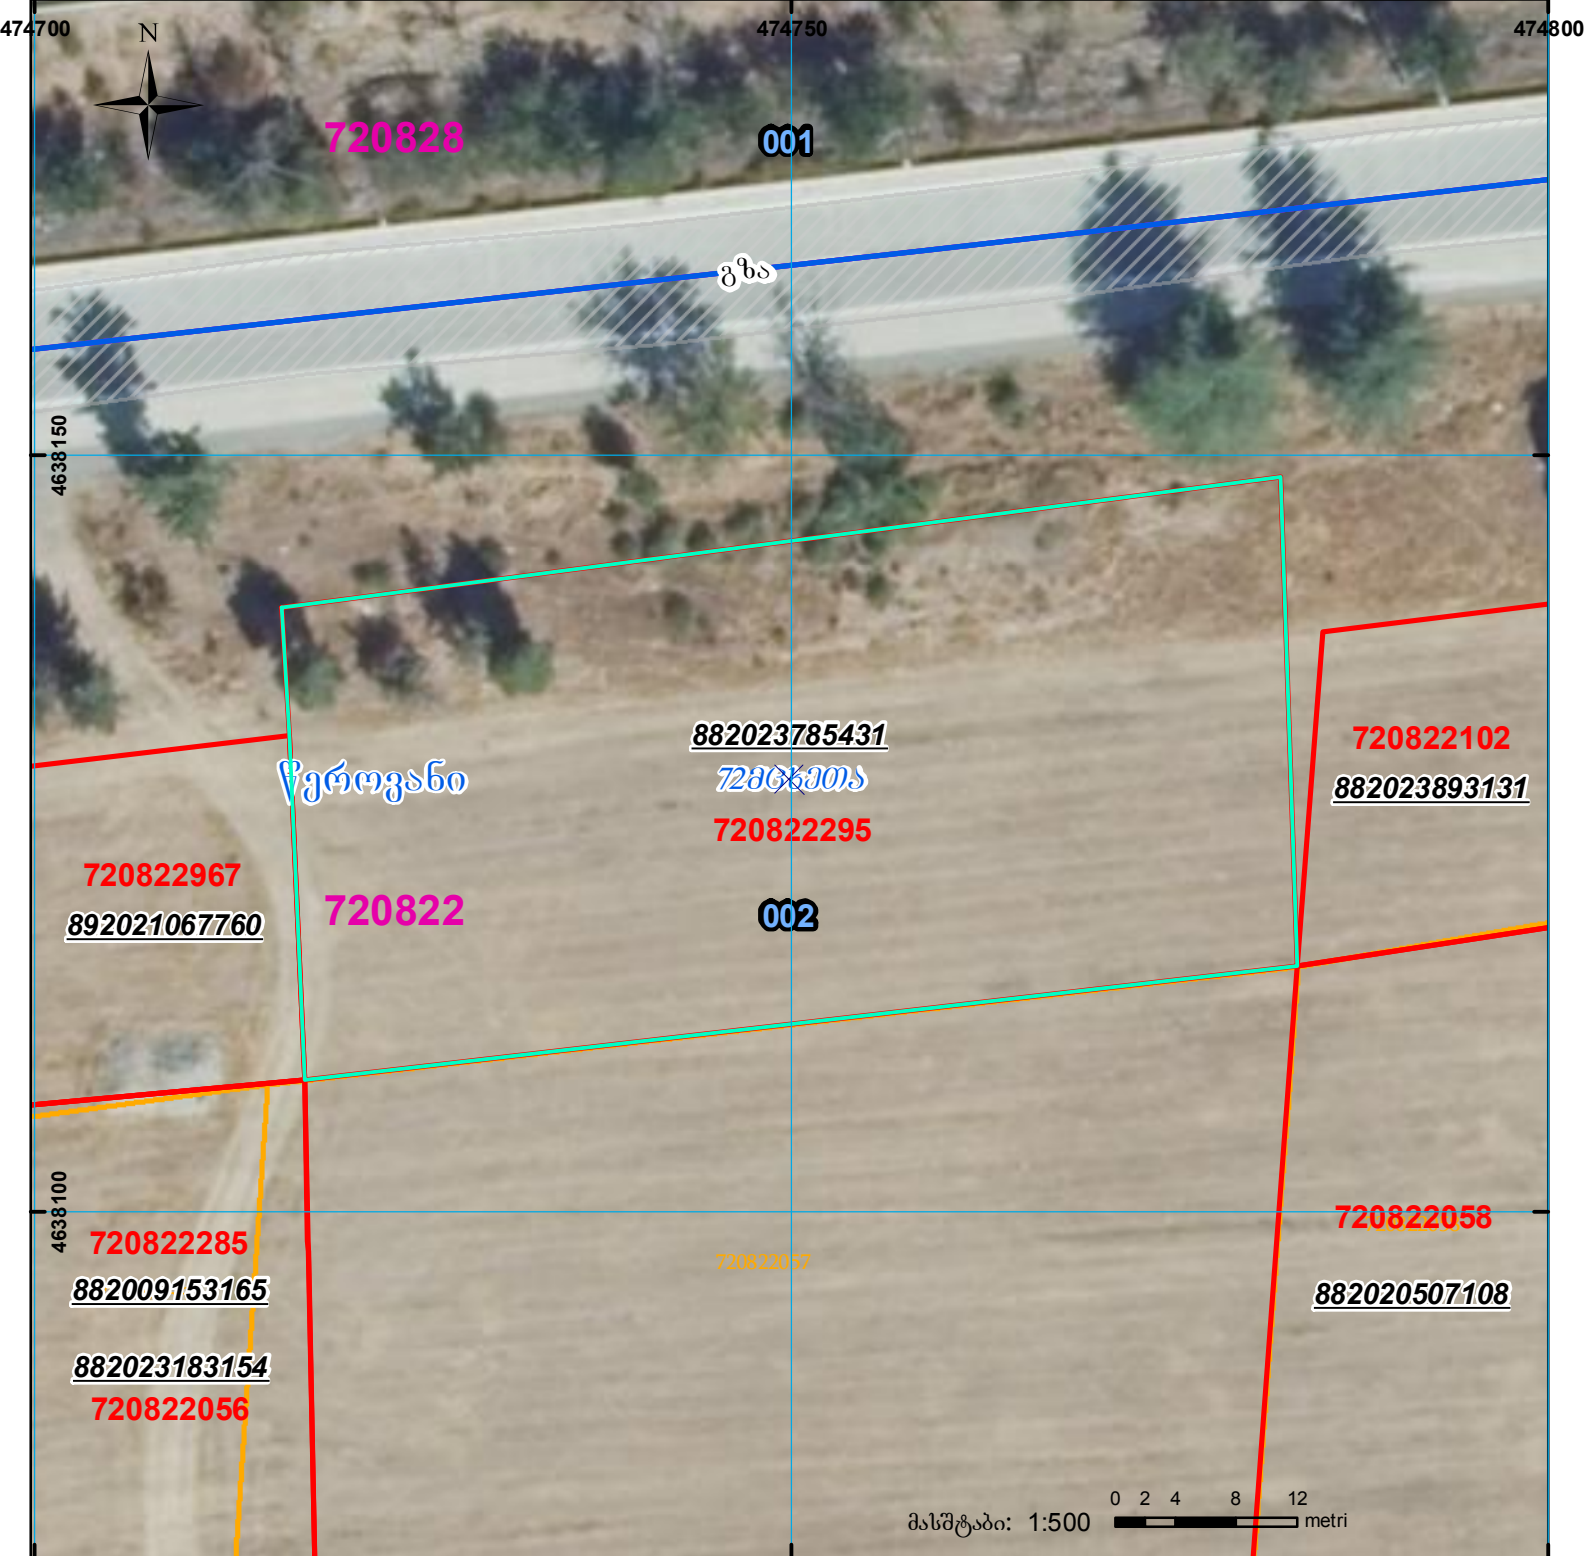
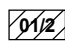

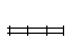




კაკეტი იღენტურია

მიწის ნაკვეთის საკადასტრო კოდი: 72 08 22 295
 განცხადების რეგისტრაციის ნომერი: 882023785431
 მიწის ნაკვეთის ფართობი: 2100 კვ.მ.
 დანიშნულება:
 მომზადების თარიღი: 22.09.23



	შენიშნული ნაკვეთი, პირობითი ნომერი/სართულიანობა		ვალდებულება		საზობრივი ნაკვეთი
	მიწის ნაკვეთის საკადასტრო საზღვარი		შენიშნული ნაკვეთი		

UTM (საერთაშორისო) სისტემის კოორდ.