


მიწის ნაკვეთის საკადასტრო კოდი: 43 23 41 925
 განცხადების რეგისტრაციის ნომერი: 882022265617
 მიწის ნაკვეთის ფართობი: 2282 კვ.მ.
 მომზადების თარიღი: 26.01.23

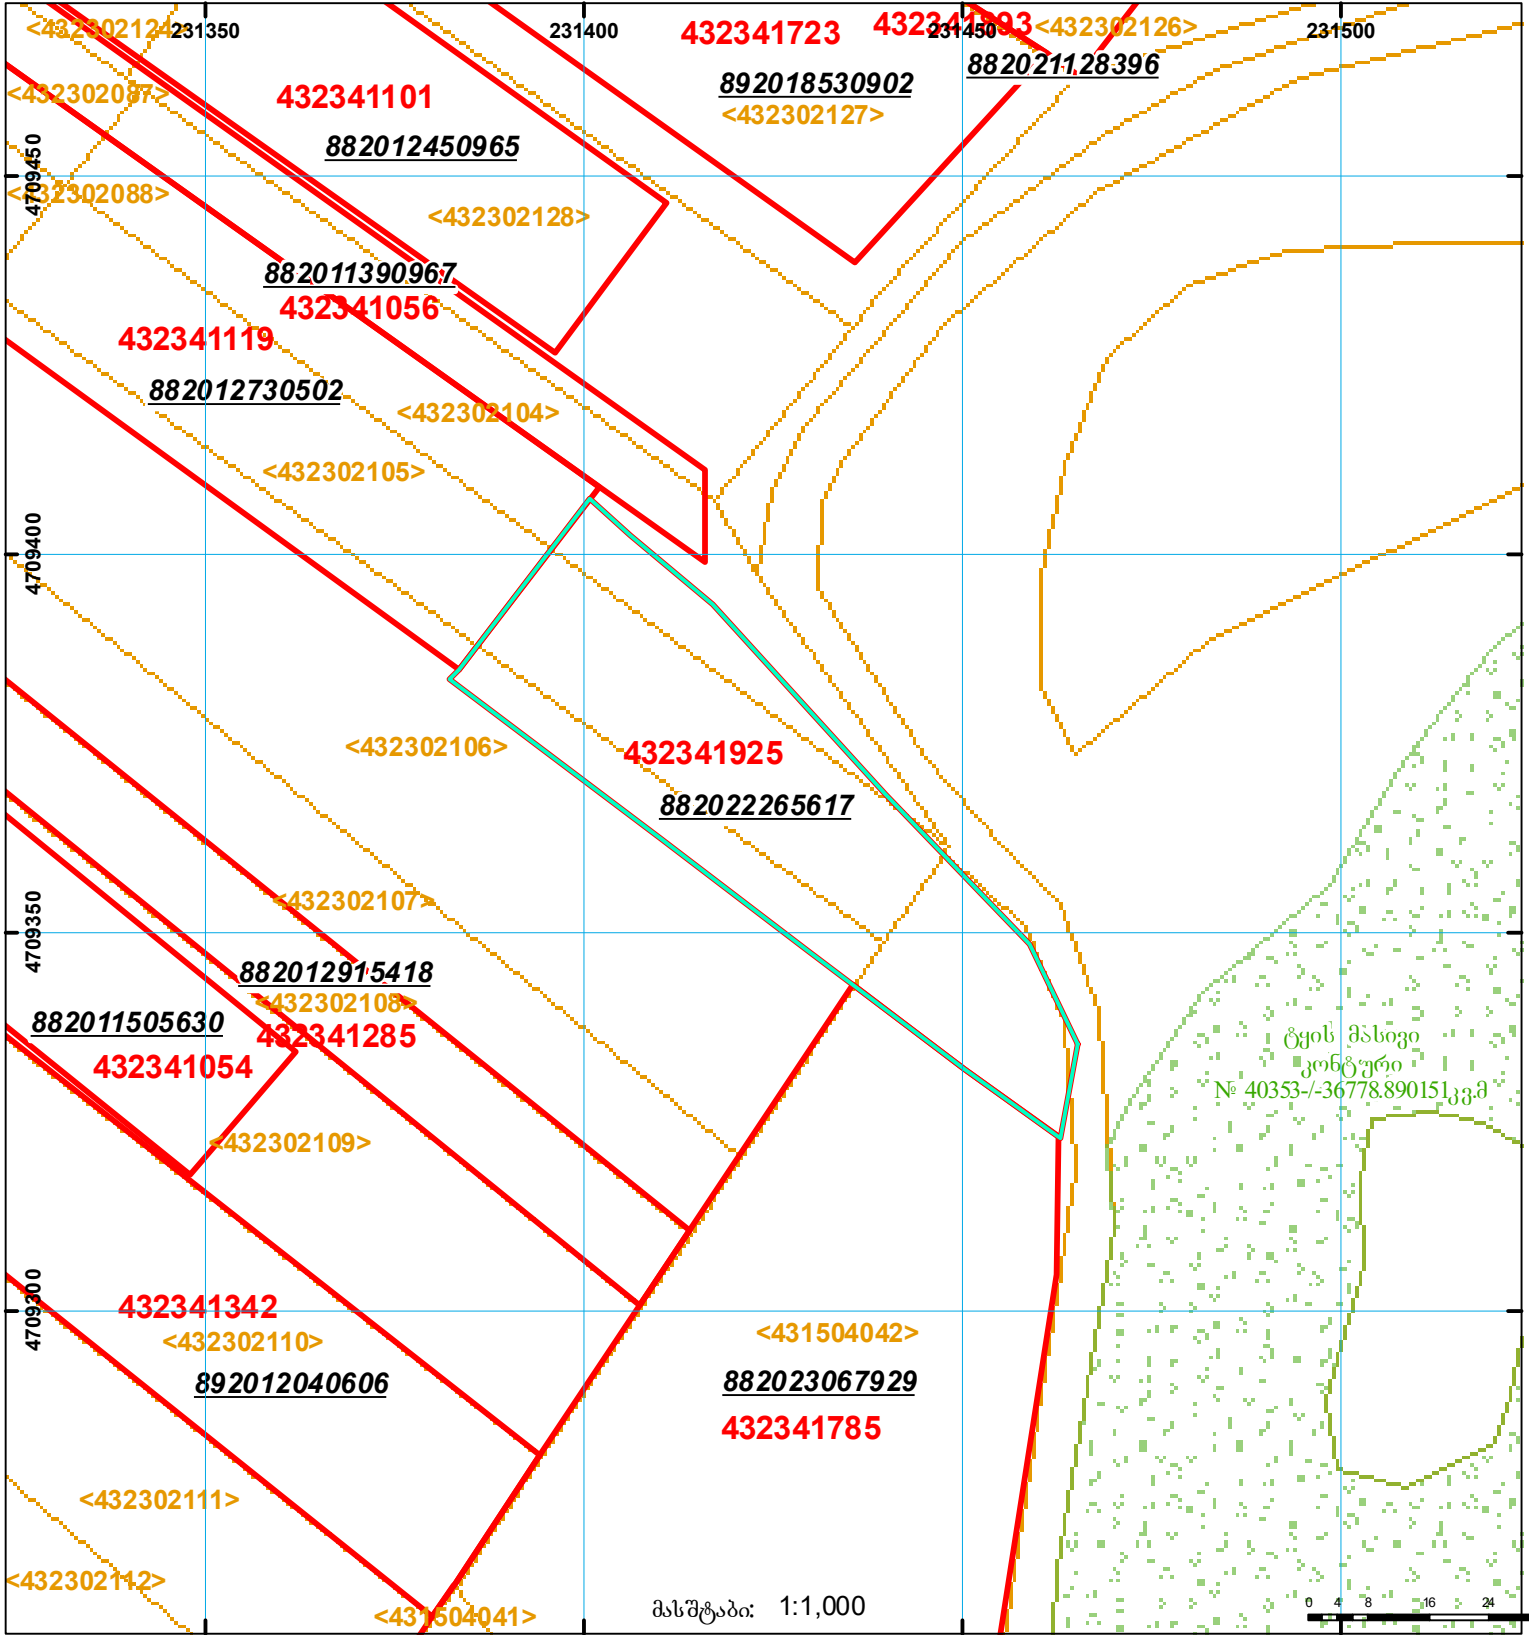

	შენიშნული ნაკვეთი, პირობითი ნომერით/სართულიანობა		კალდებულება		საზობრივი ნაკვეთი
	მიწის ნაკვეთის საკადასტრო საზღვარი		შუენებარე ნაკვეთი		

0 4 8 16 24 32 M

0.00
0.00
UTM (საერთაშორისო) სისტემის კოორდ.