



საკადასტრო გეგმა

საჯარო რეესტრის ეროვნული
სააგენტო

საკადასტრო კოდი: **20.48.09.962**

განცხადების ნომერი: **892018860401**

მომზადების თარიღი: **05/11/2018**


ნაკვეთის დანიშნულება:

სასოფლო-სამეურნეო

ფართობი:

3186 კვ.მ (WGS 84 / UTM zone 38N)

3184 კვ.მ (WGS 84 / UTM zone 37N)

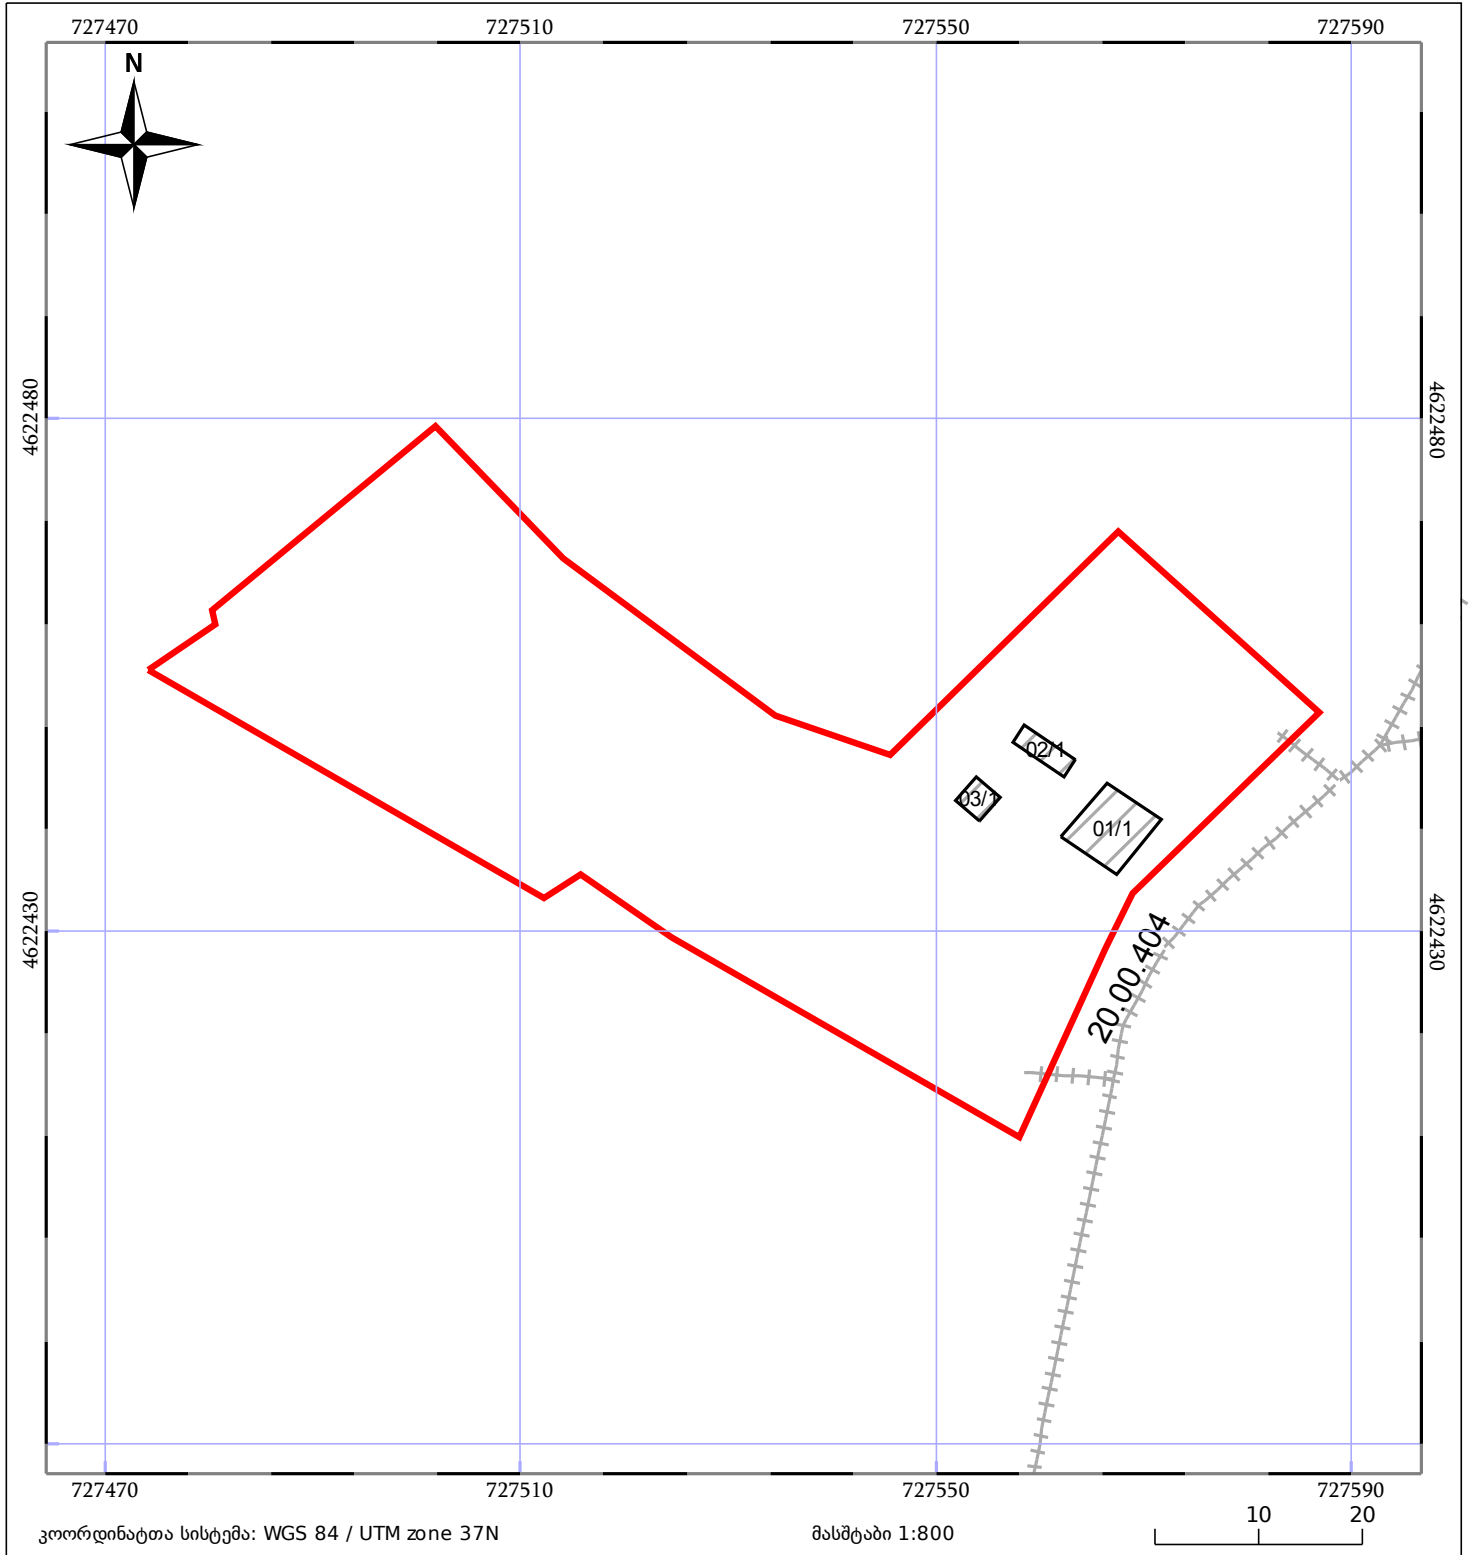

05/25	მშენებარე ნაგებობა	05/25	შენობა/ნაგებობა		ტყის ფონდი
	ნაკვეთის საკადასტრო საზღვარი		ხაზობრივი ნაგებობა		ვალდებულება