




საკადასტრო გეგმა

საჯარო რეგისტრის ეროვნული
სააგენტო

საკადასტრო კოდი: **01.72.14.031.481**
განცხადების ნომერი: **882020808140**
მომზადების თარიღი: **26/08/2021**

ნაკვეთის დანიშნულება: **სასოფლო-სამეურნეო**
ფართობი: **783 კვ.მ (WGS 84 / UTM zone 38N)**

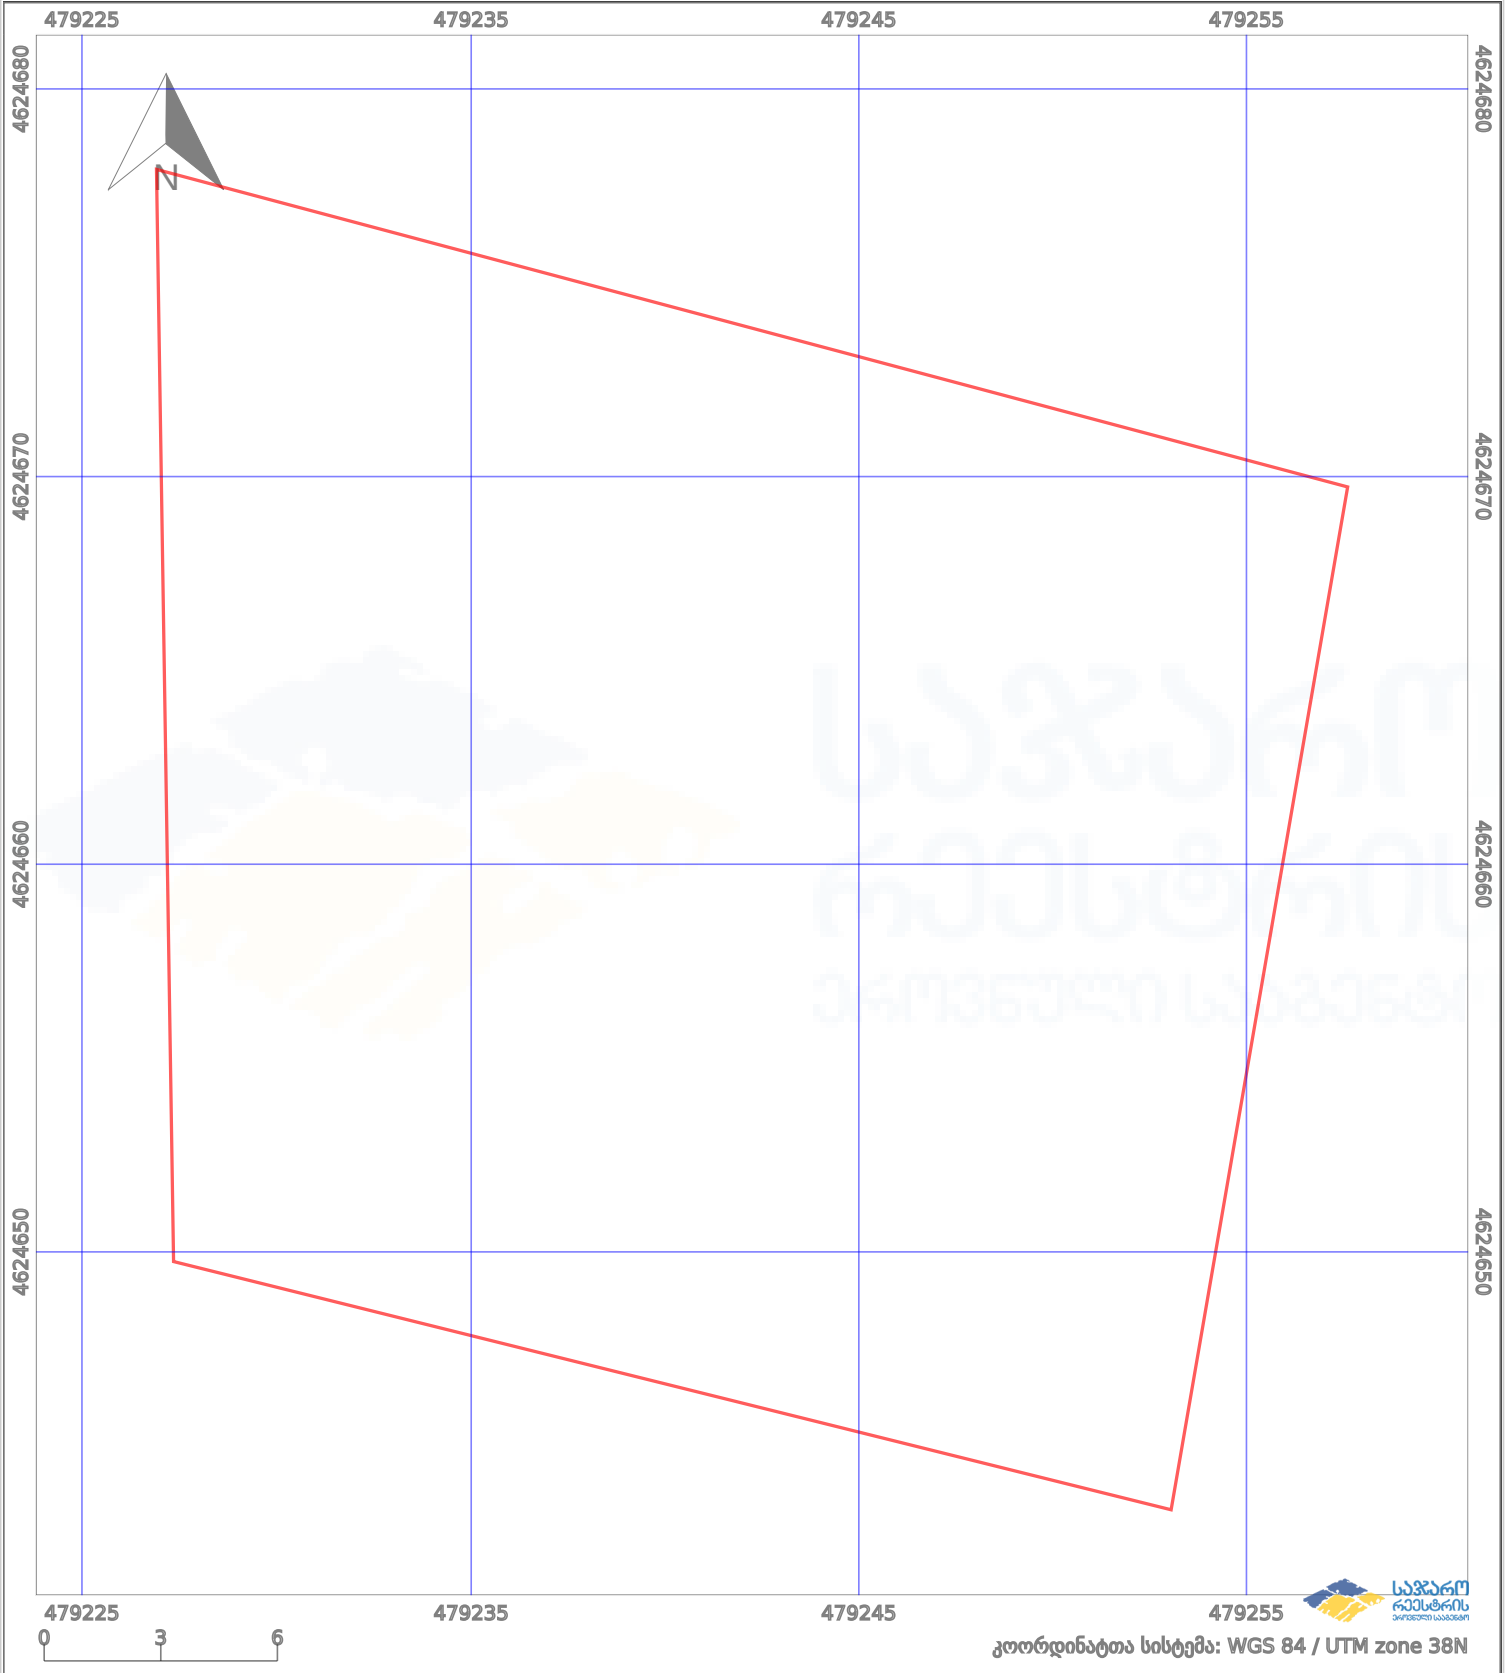

| | | | | | |
|--|--------------------|--|--|--|----------------------------|
| | ნაკვეთის საზღვარი | | პირობითი აღნიშვნები: მშენებარე ნაგებობა | | 02/4 აშენებული ნაგებობა |
| | ხაზობრივი ნაგებობა | | ტყის ფონდი | | ვალდებულება |