




საჯარო რეგისტრის
ეროვნული სააგენტო

საქართველოს იუსტიციის სამინისტრო
საჯარო რეგისტრის ეროვნული სააგენტო

საკადასტრო გეგმა

მიწის ნაკვეთის საკადასტრო კოდი: 01.17.11.007.007
განცხადების რეგისტრაციის ნომერი 882010703643
მიწის ნაკვეთის ფართობი: 1148 კვ.მ.
დანიშნულება: არასასოფლო-სამეურნეო
მოგზაურობის ტერიტორია 19.07.10

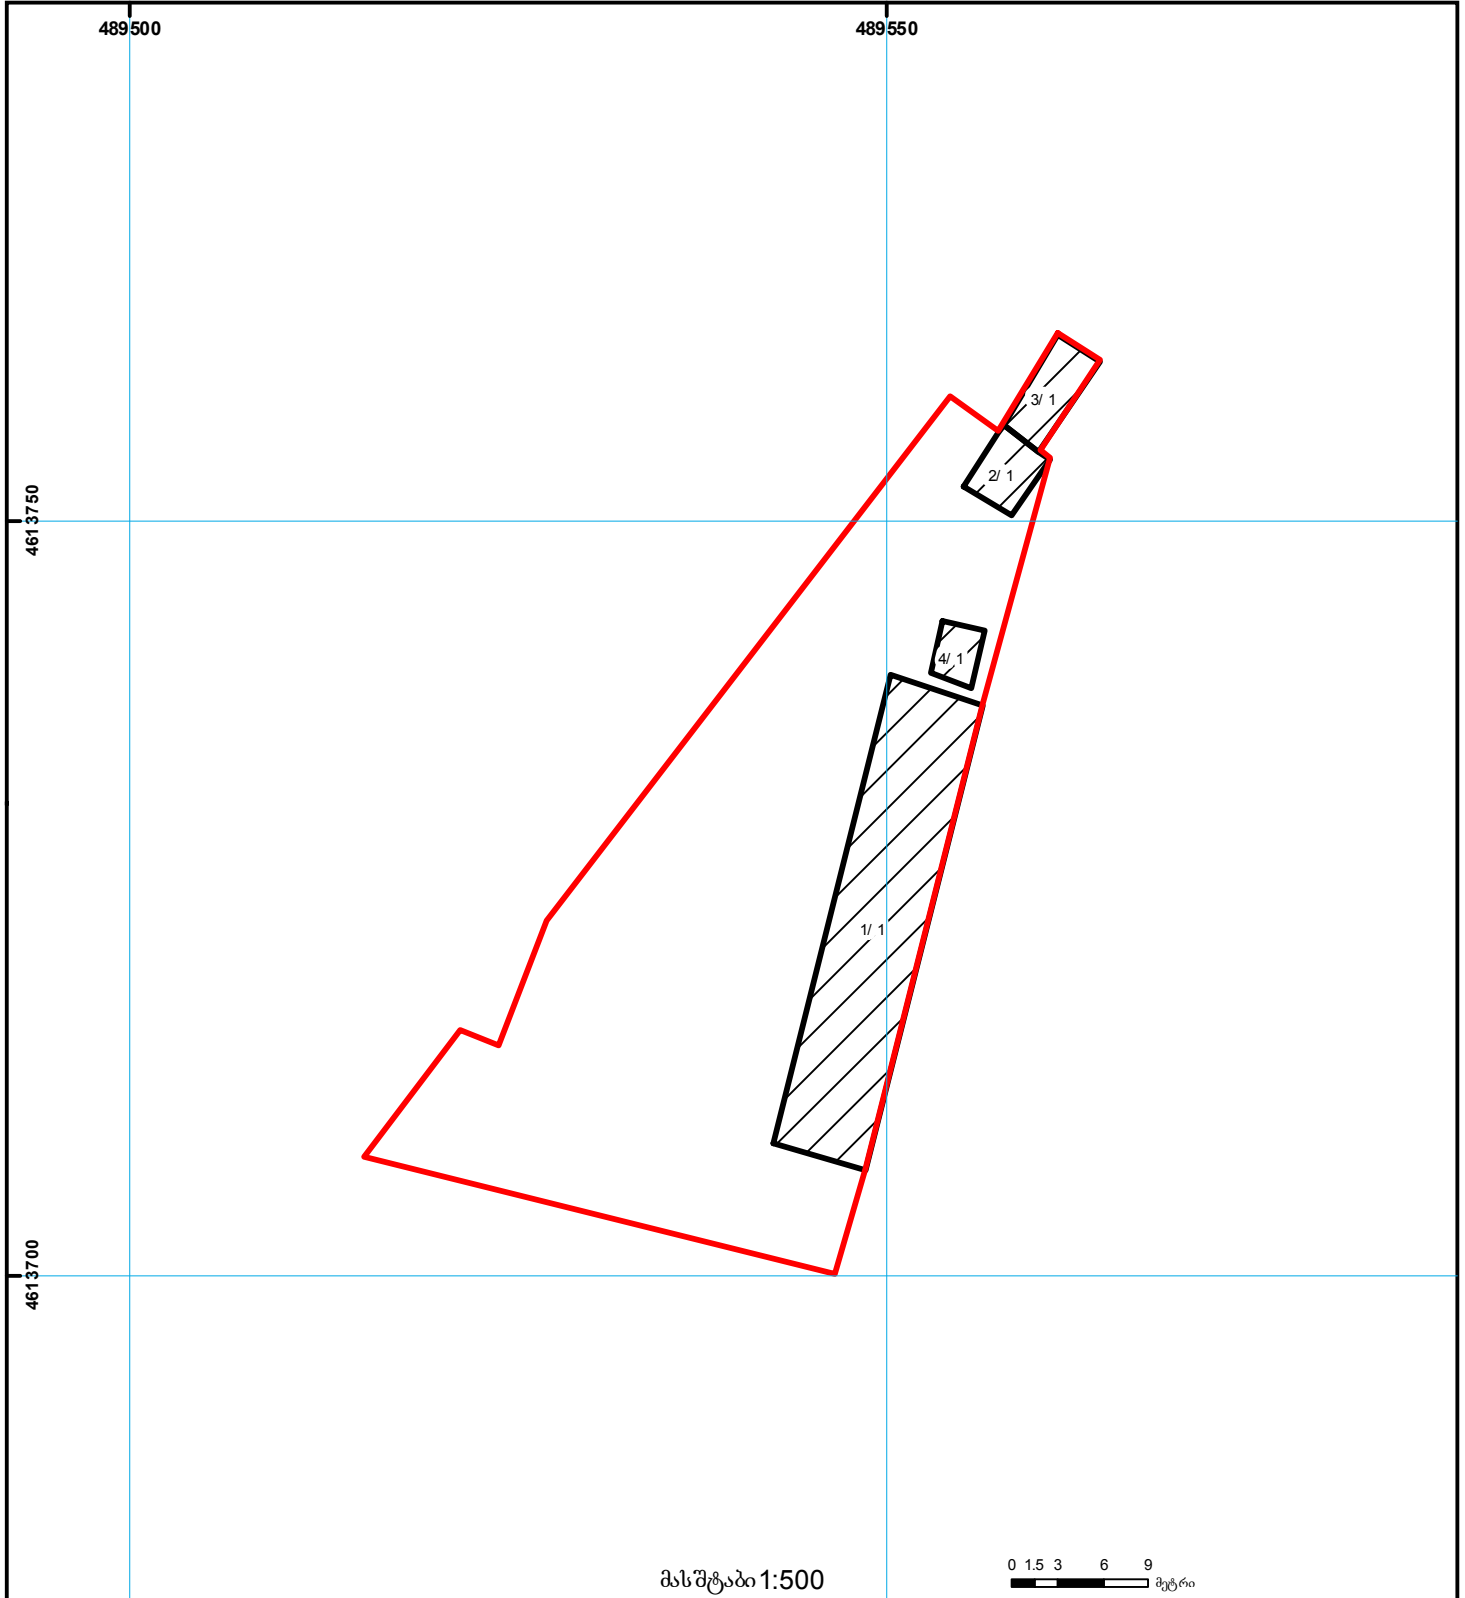

მასშტაბი 1:500

0 1.5 3 6 9 მეტრი

	შენიშვნა-ნაგებობა, პირობითი ნომერი/სართულიანობა		ვალდებულება		საზოგადოებრივი ნაგებობა
	მიწის ნაკვეთის საკადასტრო საზღვარი		მშენებარე ნაგებობა		მიწის ქვეშა ნაგებობა

00.00
(საერთაშორისო)
UTM სისტემის კოორდ.