


სერვიტუტი აღბიძგებარეობა და ვართობი არ იცვლება
იცვლება ნაკვეთის მონახაზი ისრით მიითქმეულ მონაკვეთში

მიწის ნაკვეთის საკადასტრო კოდი:
განცხადების რეგისტრაციის ნომერი:
მიწის ნაკვეთის ვართობი:

01.14.01.002.158
892023370837
2819 კვ.მ.

მომზადების თარიღი

13.12.23

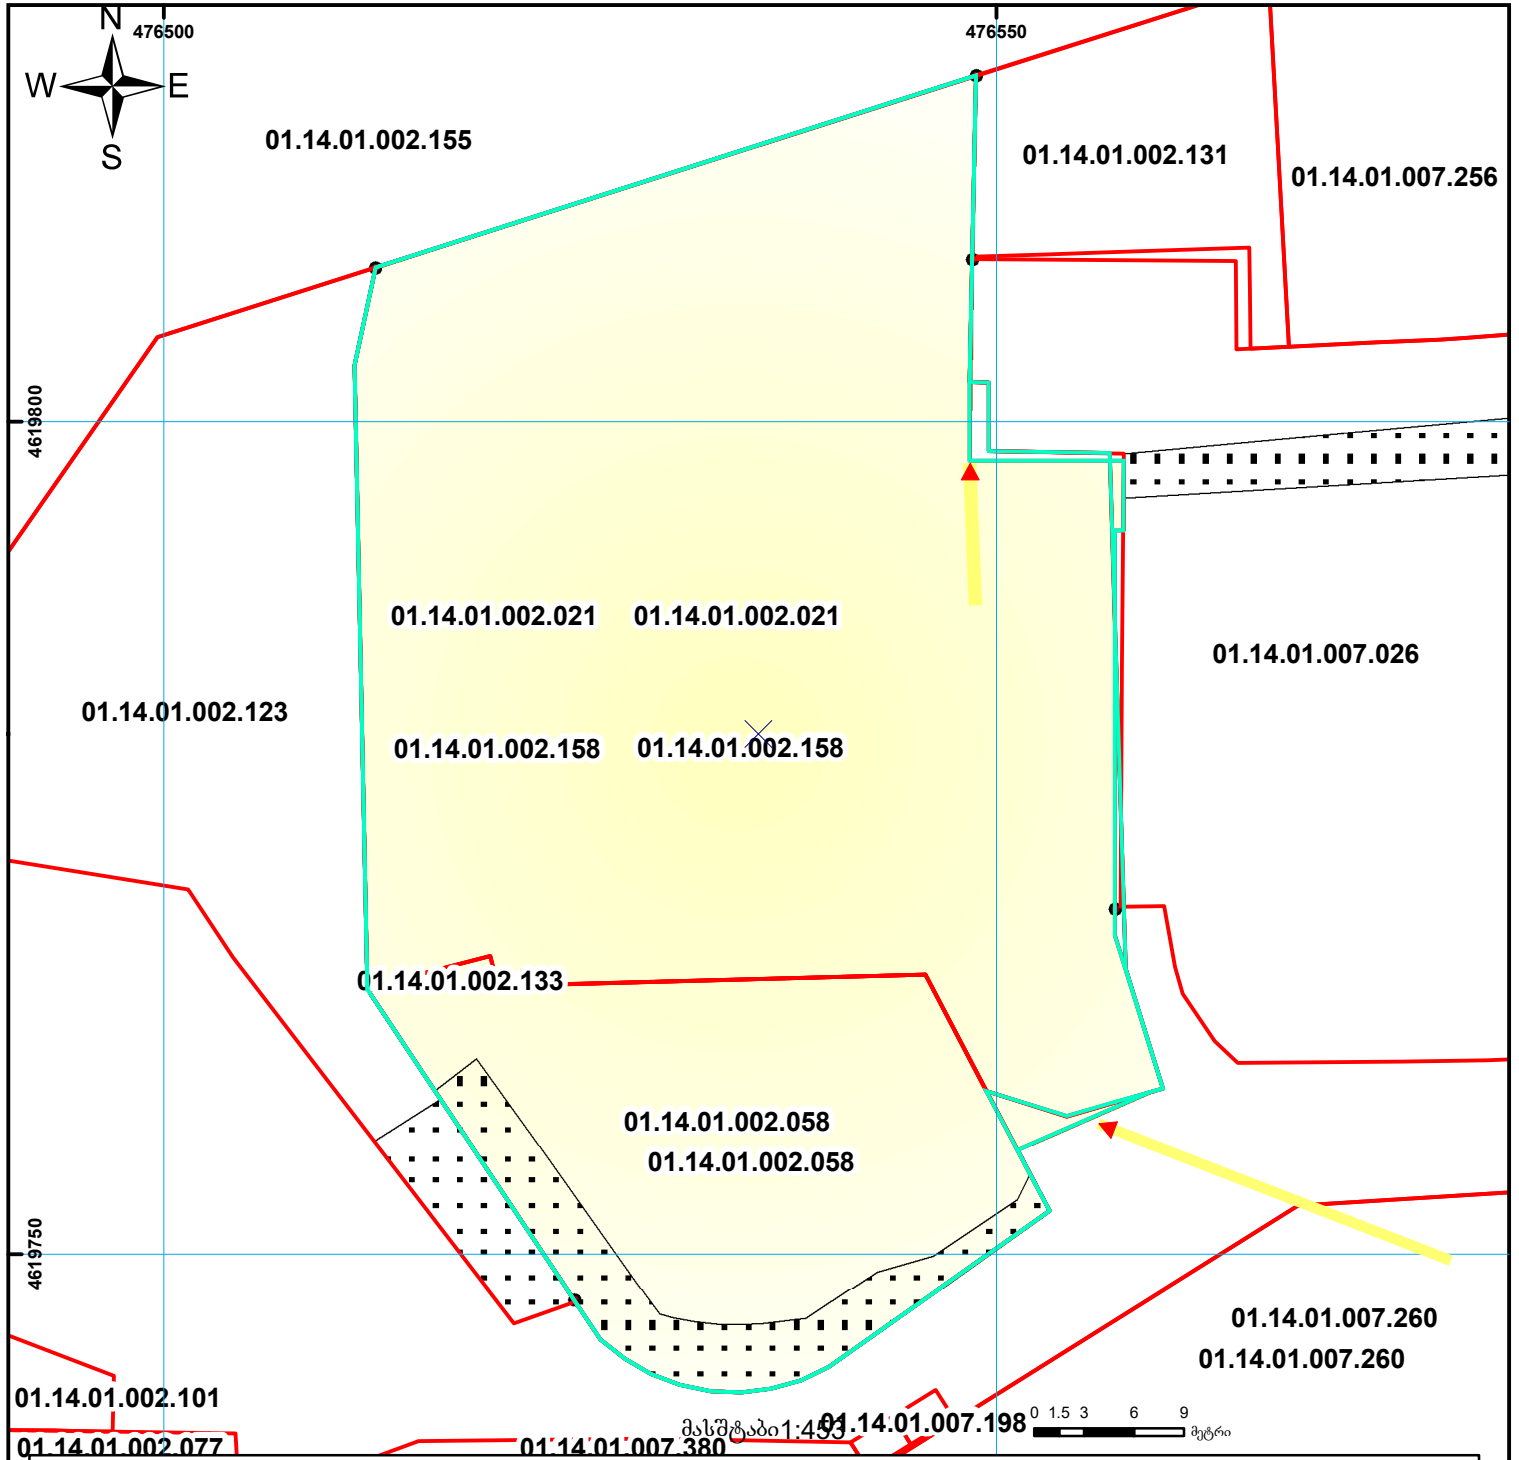

01/2 შენობა-ნაგებობა, პირობითი ნომერი/სართულიანობა
მიწის ნაკვეთის საკადასტრო საზღვარი
კალდებულება
შენიშნული ნაგებობა
ხაზობრივი ნაგებობა
მიწისქვეშა ნაგებობა
UTM (საერთაშორისო) სისტემის კოორდ.