


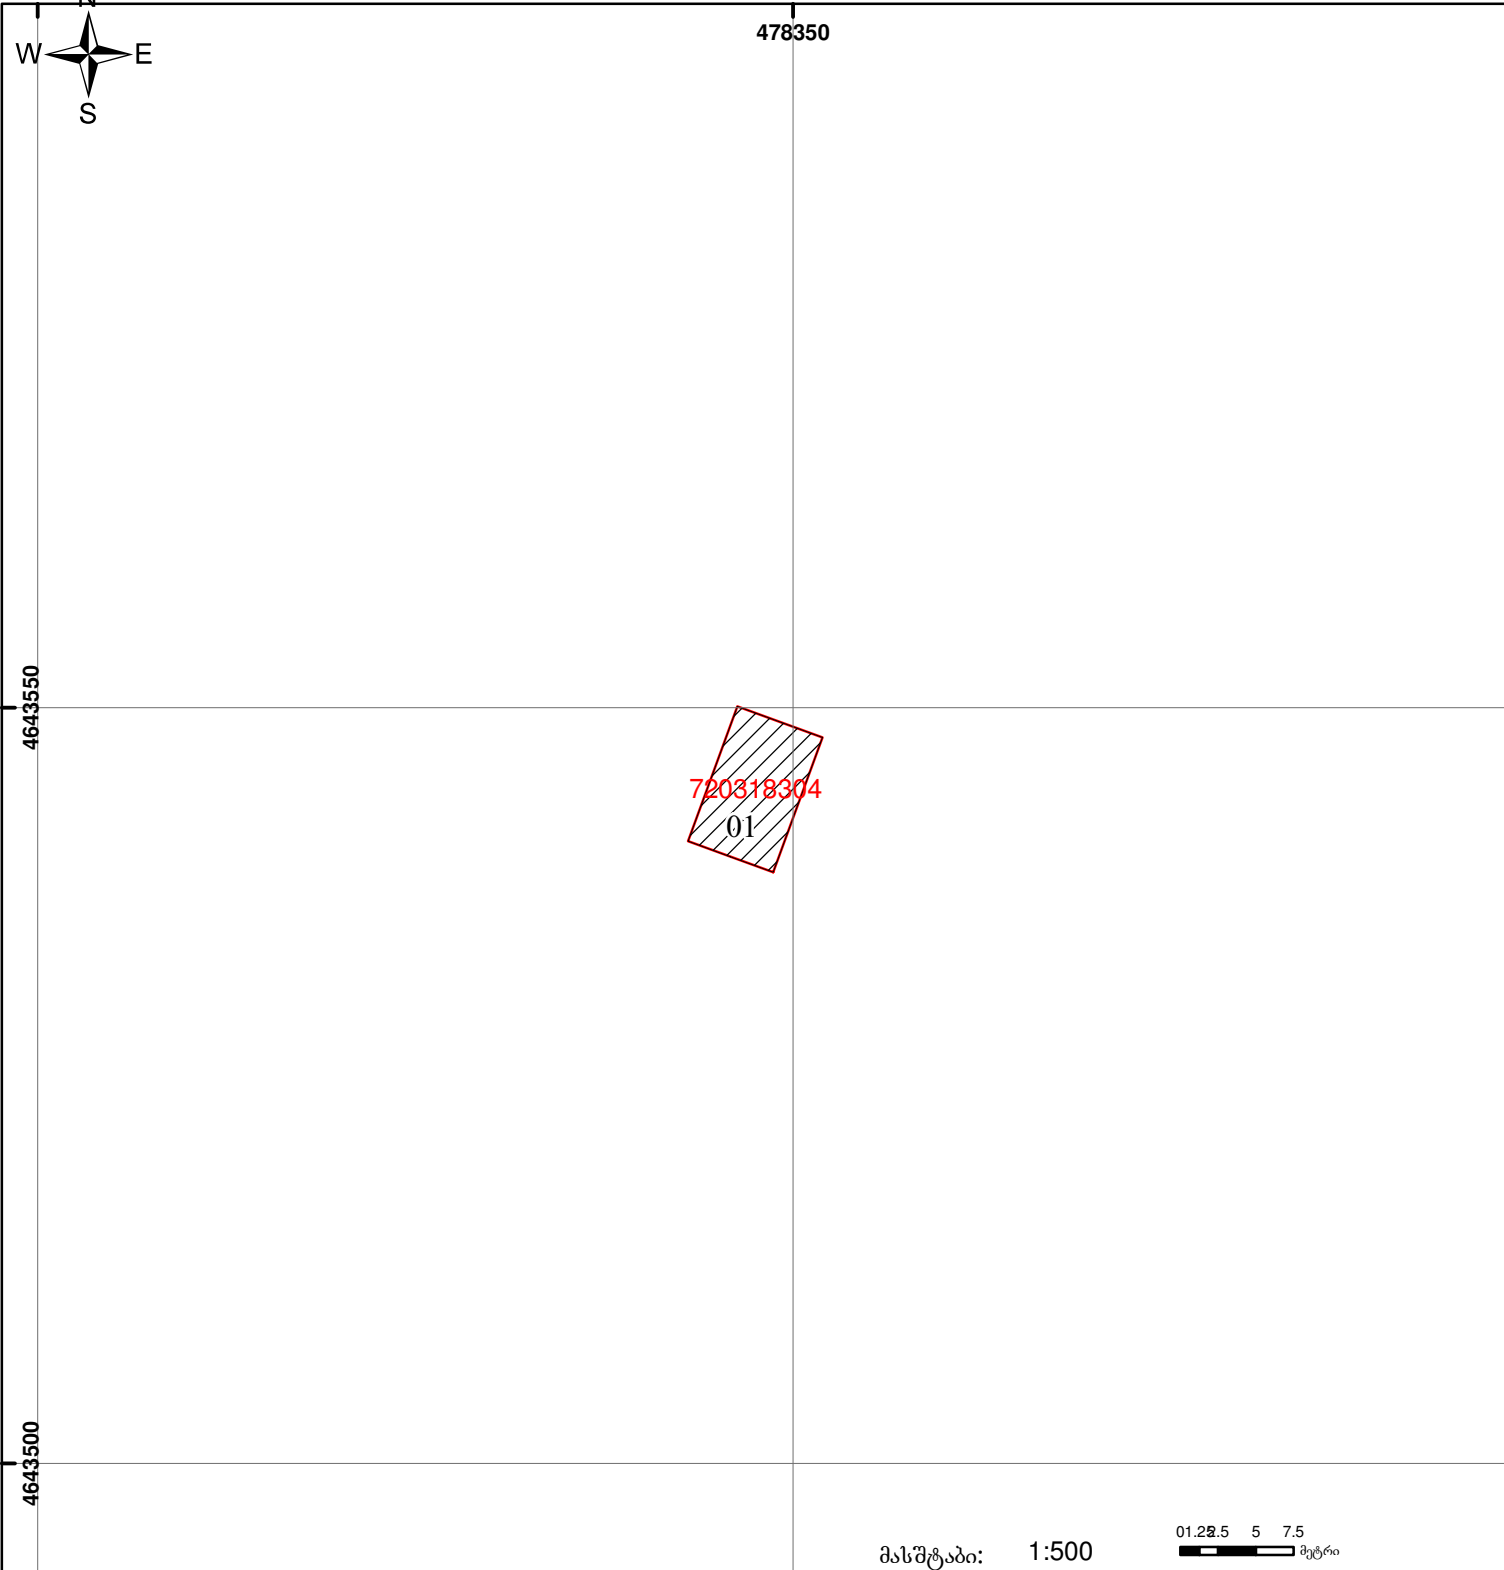

საქართველოს იუსტიციის სამინისტრო  
საჯარო რეგისტრის ეროვნული სააგენტო  
საკადასტრო გეგმა

მიწის ნაკვეთის საკადასტრო კოდი: 72 03 18 304  
ბანცხალების რეგისტრაციის ნომერი: 882010457876  
მიწის ნაკვეთის ფართობი: 57 კვ.მ.  
დანიშნულება: სასოფლო-სამეურნეო  
კატეგორია:  
გოგონების თარიღი: 29.01.10



	შენიშნული ნაკვეთი, პირობითი ნომერი/სართულიანობა		ვაღდებულება		საზღვრივი ნაკვეთი		0.00 00'0"
	მიწის ნაკვეთის საკადასტრო საზღვარი		მშენებარე ნაკვეთი				UTM (საერთაშორისო) სისტემის კოორდ.