




საქართველოს იუსტიციის სამინისტრო  
საჯარო რეგისტრის ეროვნული სააგენტო  
საკადასტრო ბეჭედი

მიწის ნაკვეთის საკადასტრო კოდი: 81 08 16 075  
განცხადების რეგისტრაციის ნომერი: 882011409039  
მიწის ნაკვეთის ფართობი: 8500 კვ.მ.  
დანომუშავება: სასოფლო-სამეურნეო

გომზადების თარიღი: 25.08.11

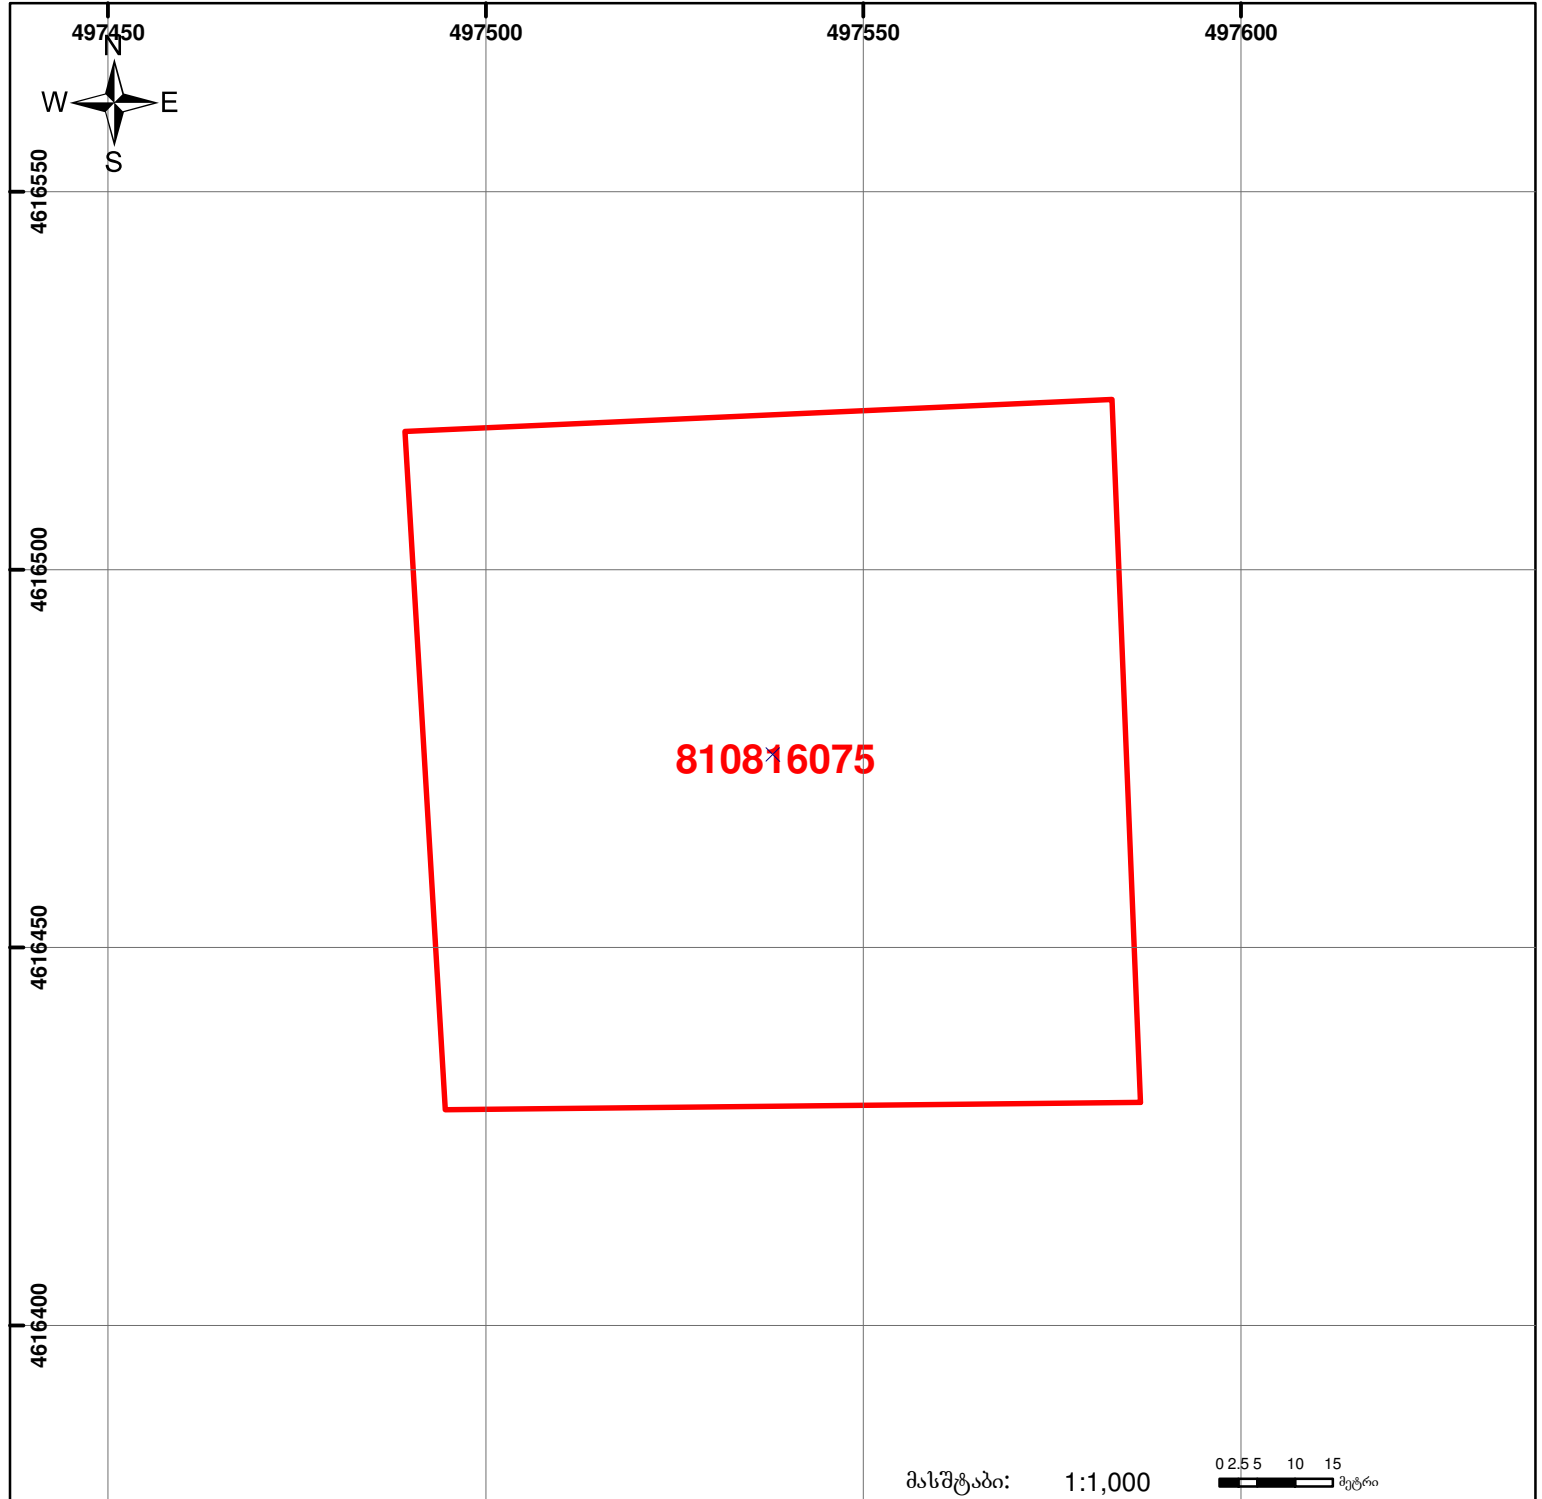

მასშტაბი: 1:1,000 0 2.5 5 10 15 მეტრი

	შენიშნული ნაკვეთი, პირობითი ნომერი/სართულიანობა		ვალდებულება		საზღვრივი ნაკვეთი
	მიწის ნაკვეთის საკადასტრო საზღვარი		მშენებარე ნაკვეთი		

UTM (საერთაშორისო) სისტემის კოორდ.