




საჯარო რეგისტრის ეროვნული სააგენტოს  
 ბათუმის სარეგისტრაციო სამსახური  
საკადასტრო გეგმა

მიწის ნაკვეთის საკადასტრო კოდი: 05 29 29 010  
 განცხადების რეგისტრაციის ნომერი: 882009136313  
 მიწის ნაკვეთის ფართობი: 445 კვ.მ.  
 დანიშნულება: არასასოფლო-სამეურნეო

მომზადების თარიღი: 18.05.09

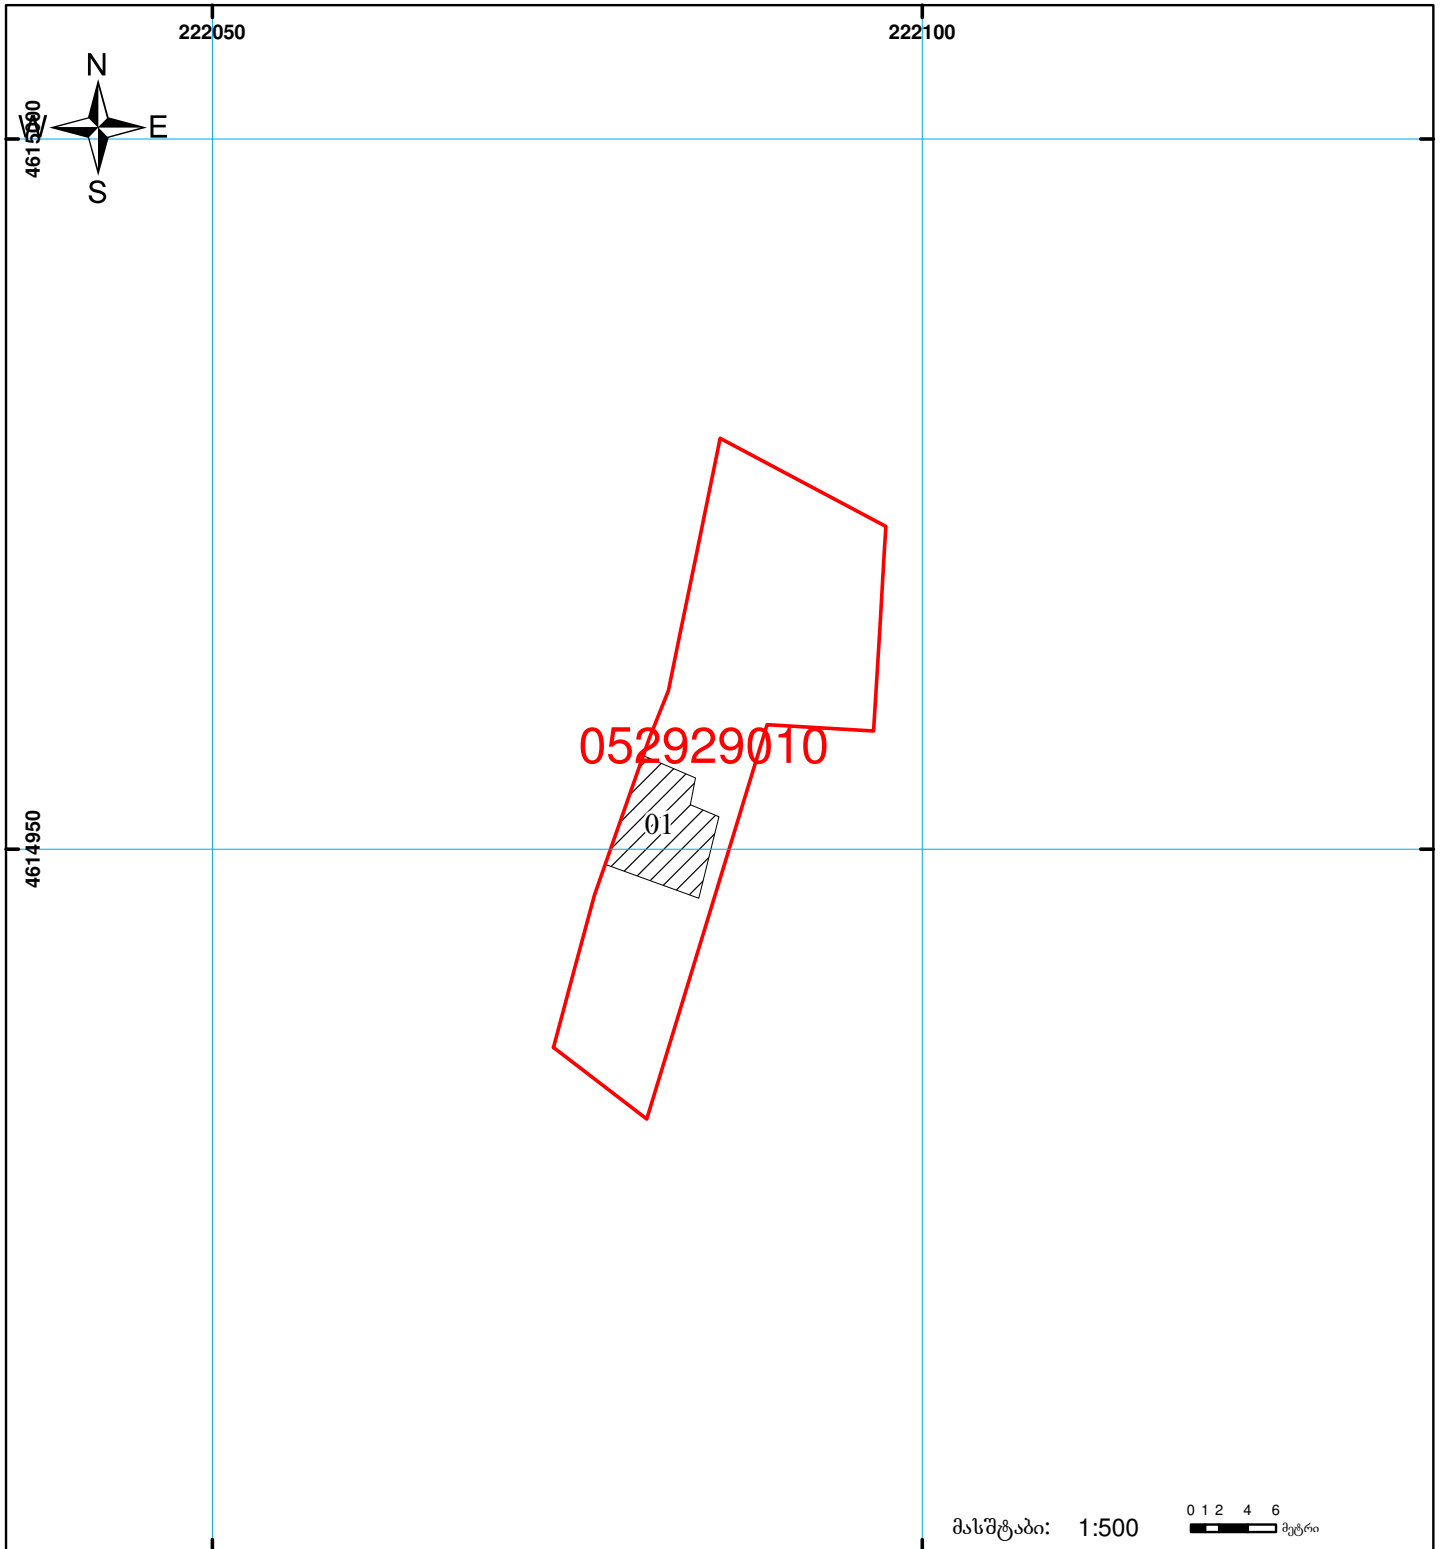

მასშტაბი: 1:500 0 2 4 6 მეტრი

	შენიშნა-ნაგებობა, პირობითი ნომერი/სართულიანობა		ვალდებულება		ხაზობრივი ნაგებობა	 UTM (საერთაშორისო) სისტემის კოდ.
	მიწის ნაკვეთის საკადასტრო საზღვარი		შშენებარე ნაგებობა			