




საქართველოს იუსტიციის სამინისტრო
საჯარო რეგისტრის ეროვნული სააგენტო

საკადასტრო გეგმა

მიწის ნაკვეთის საკადასტრო კოდი: 72 16 15 243
 განცხადების რეგისტრაციის ნომერი: 882010836128
 მიწის ნაკვეთის ფართობი: 4000 კვ.მ.
 დანიშნულება: სასოფლო-სამეურნეო
 კატეგორია:
 მომზადების თარიღი: 19.10.10

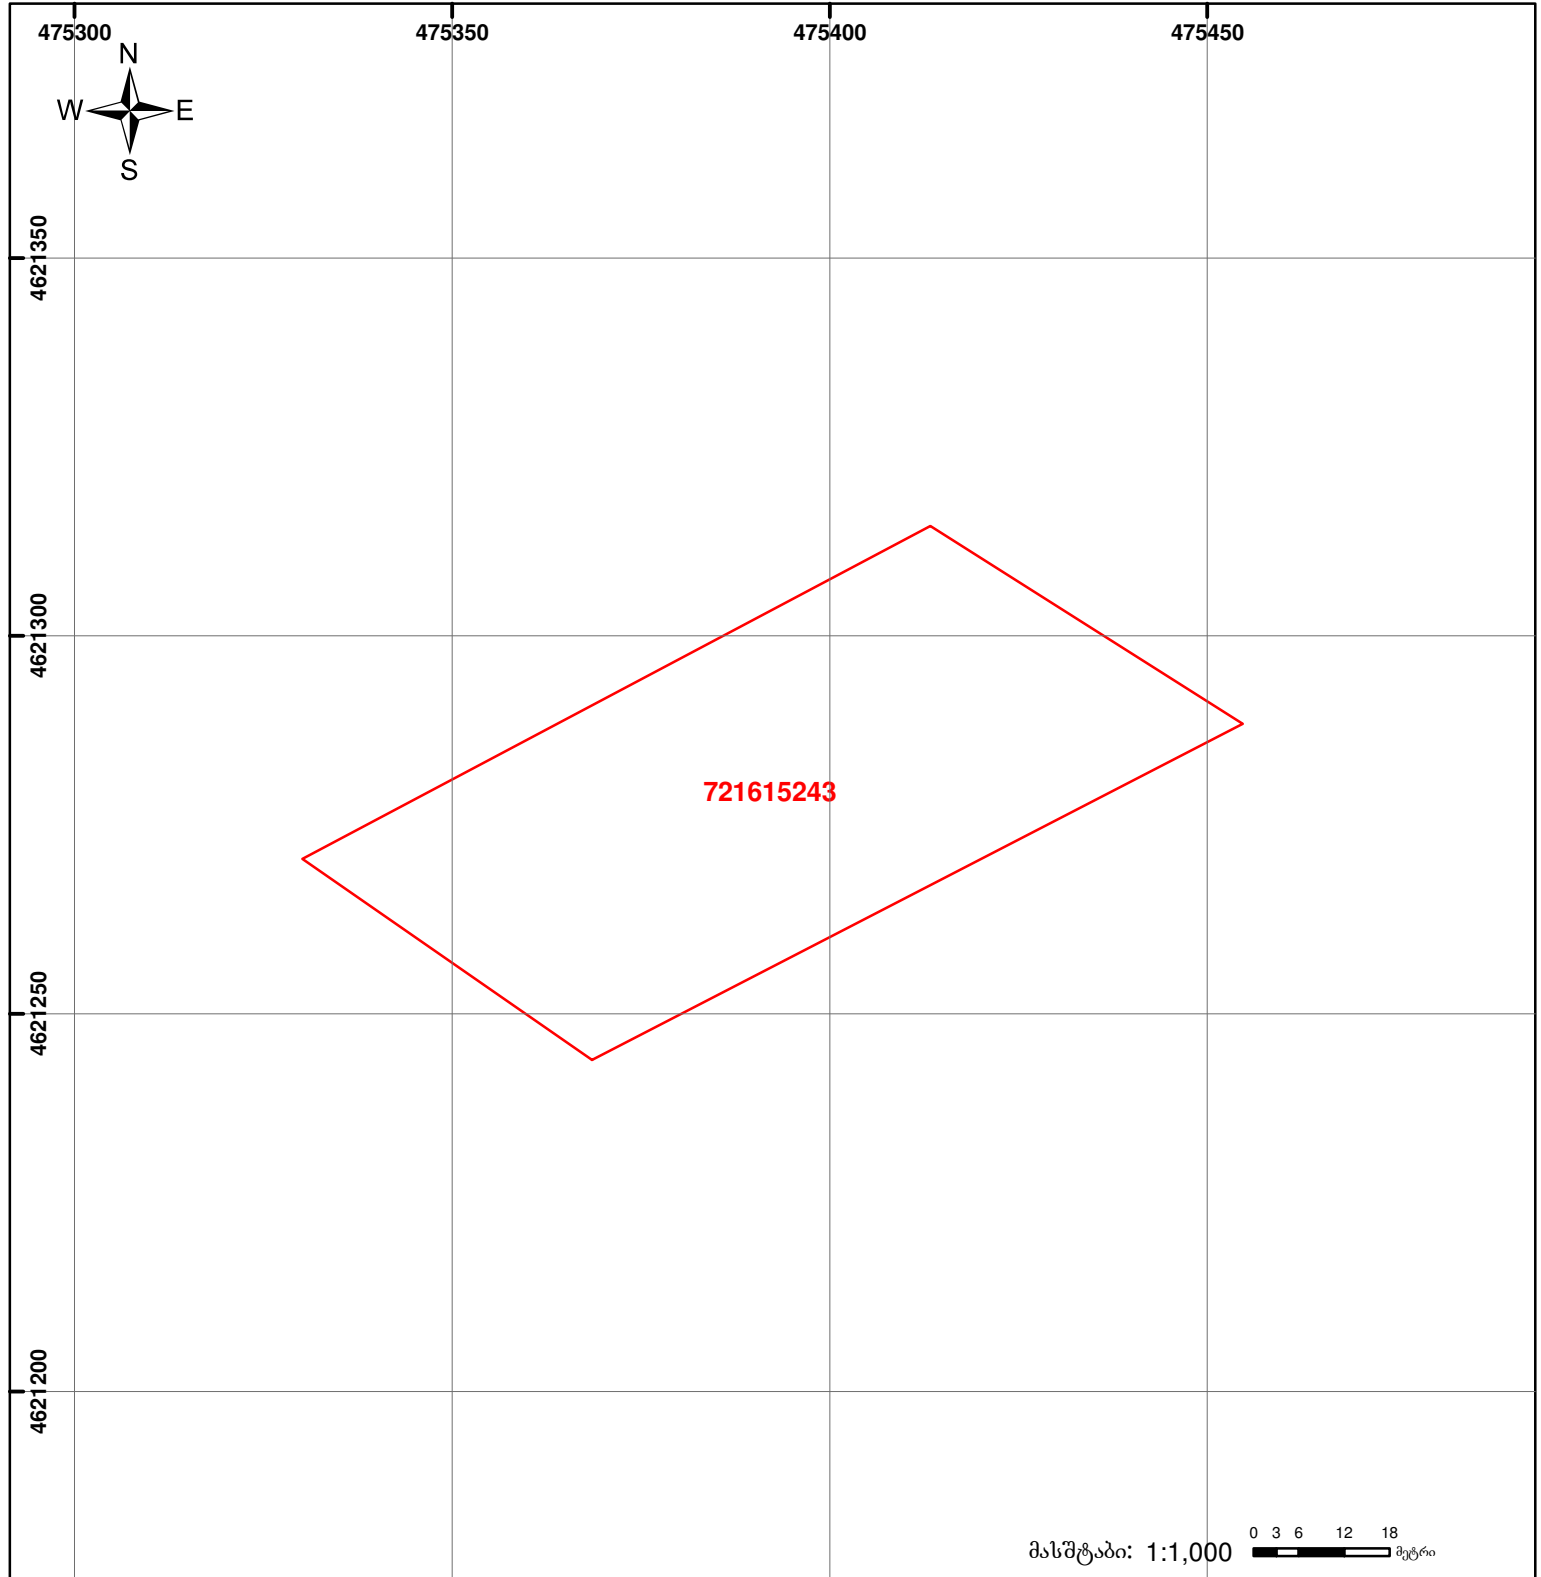

	შენიშნა-ნაგებობა, პირობითი ნომერი/სართულიანობა		ვალდებულება		საზობრივი ნაგებობა	 00'0" 0.00 UTM (საერთაშორისო) სისტემის კოდრი.
	მიწის ნაკვეთის საკადასტრო საზღვარი		მშენებარე ნაგებობა			