




საკადასტრო გეგმა

საჯარო რეგისტრის ეროვნული სააგენტო

საკადასტრო კოდი: **22.24.03.587**
განცხადების ნომერი: **882022175226**
მომზადების თარიღი: **31/03/2022**

ნაკვეთის დანიშნულება:
ფართობი:

სასოფლო-სამეურნეო
3002 კვ.მ (WGS 84 / UTM zone 38N)
3000 კვ.მ (WGS 84 / UTM zone 37N)

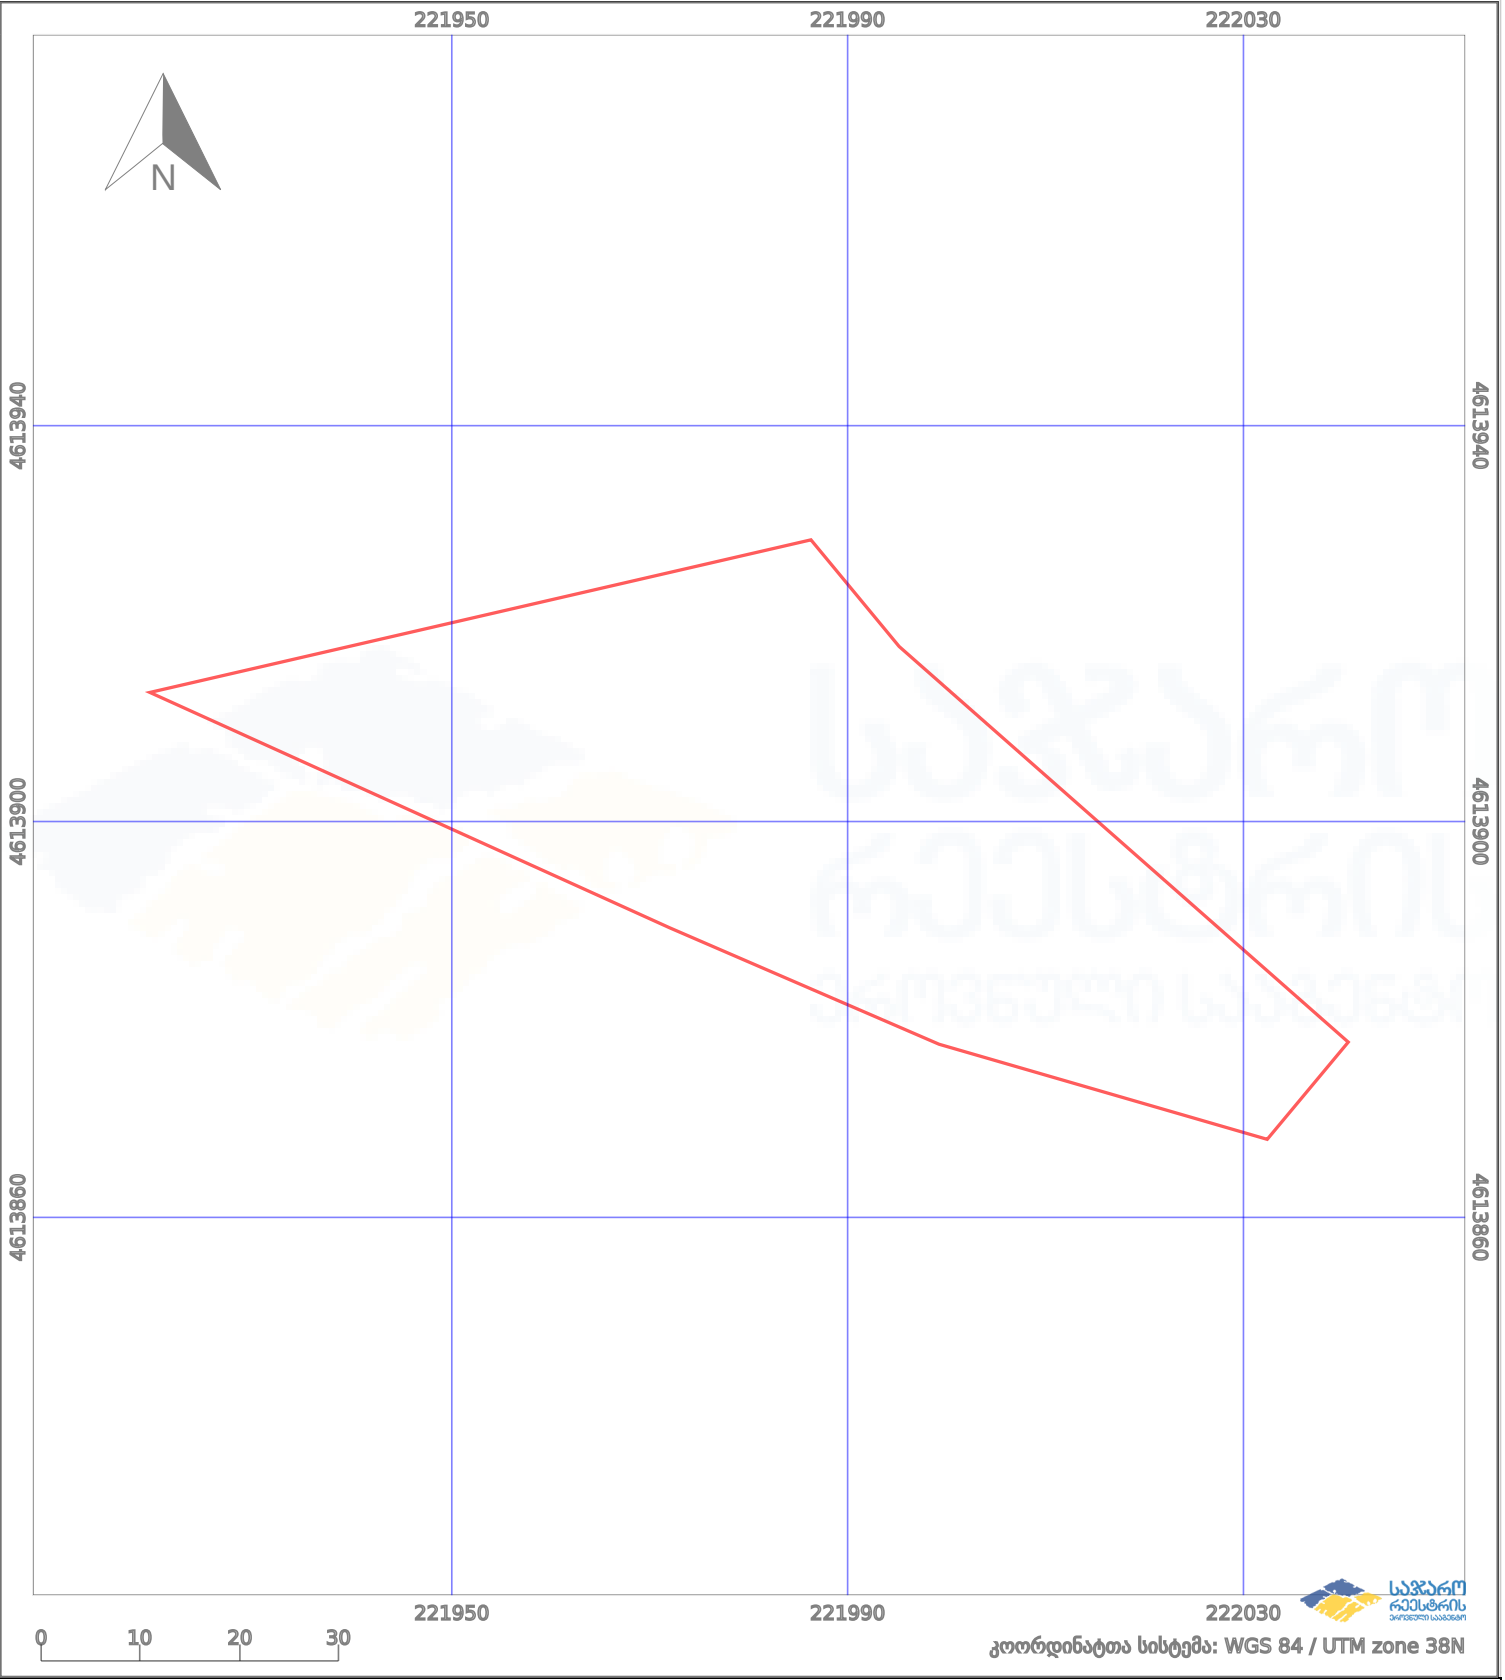

პირობითი აღნიშვნები:

	ნაკვეთის საზღვარი		მშენებარე ნაგებობა		აშენებული ნაგებობა		ქარსაფარი ზოლი
	საზოგადოებრივი ნაგებობა		ტყის ფონდი		ვალდებულება		