


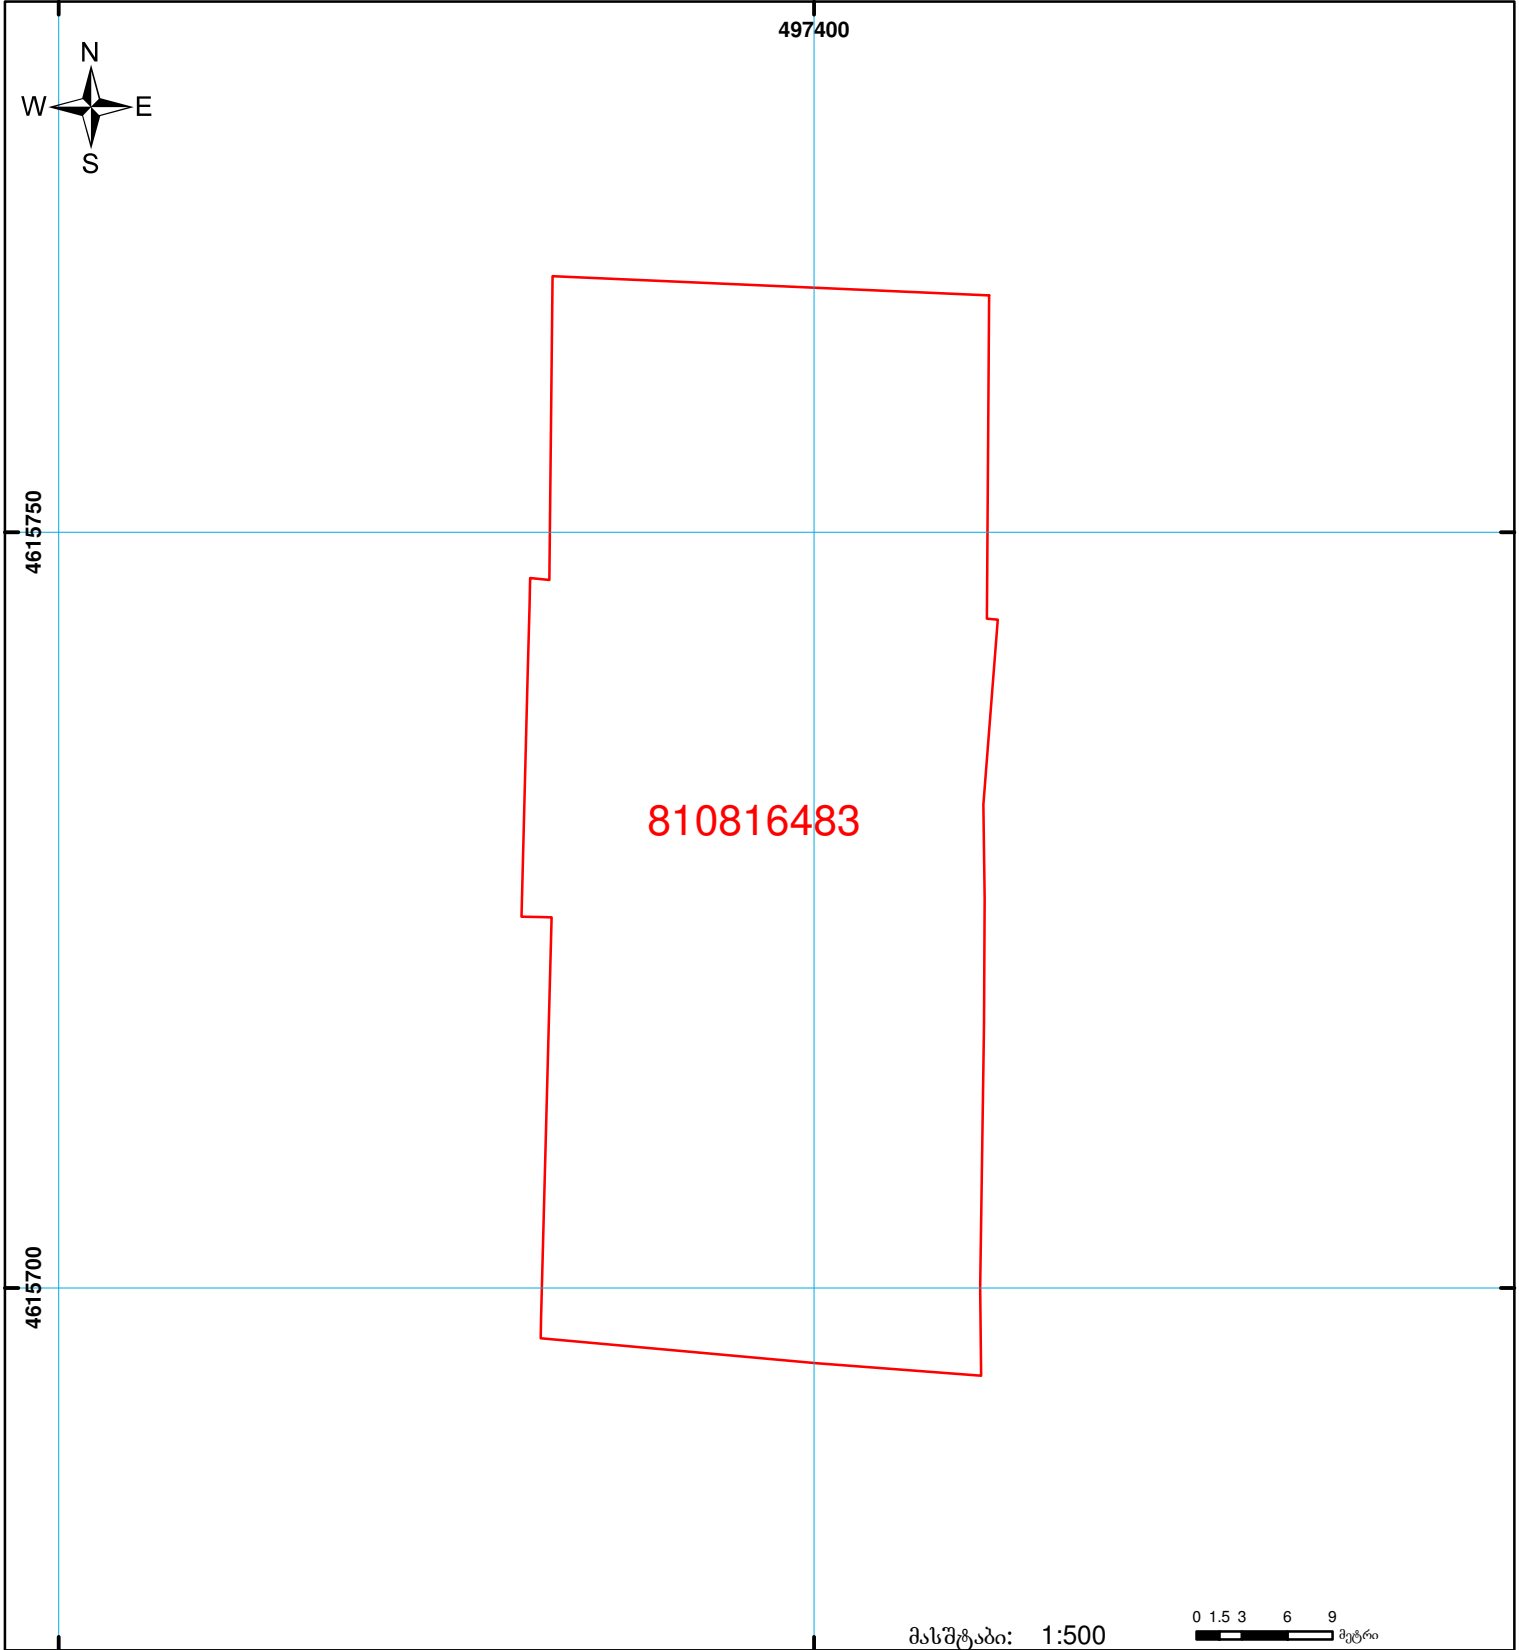

საჯარო რეგისტრის ეროვნული სააგენტოს  
გარდაბანის სარეგისტრაციო სამსახური  
საკადასტრო გეგმა

მიწის ნაკვეთის საკადასტრო კოდი: 81 08 16 483  
 განცხადების რეგისტრაციის ნომერი: 882009037259  
 მიწის ნაკვეთის ფართობი: 2087 კვ.მ.  
 დანიშნულება: არასასოფლო-სამეურნეო

გეგმის თარიღი: 24.02.09



|  |  |  |                    |  |                    |                                    |
|--|--|--|--------------------|--|--------------------|------------------------------------|
|  | შენიშნა-ნაგებობა, პირობითი ნომერი/სართულიანობა |  | ვადკებულება        |  | ხაზობრივი ნაგებობა | UTM (საერთაშორისო) სისტემის კოორდ. |
|  | მიწის ნაკვეთის საკადასტრო საზღვარი             |  | მშენებარე ნაგებობა |  |                    |                                    |