


1/3-ზე ნაკლებად იცვლება ნაკვეთის აღბილგმდგარეობა

მიწის ნაკვეთის საკადასტრო კოდი: 74 03 12 032
 განცხადების რეგისტრაციის ნომერი: 882019552705
 მიწის ნაკვეთის ფართობი: 1560 კვ.მ.
 დანიშნულება:
 მომზადების თარიღი: 10.07.19

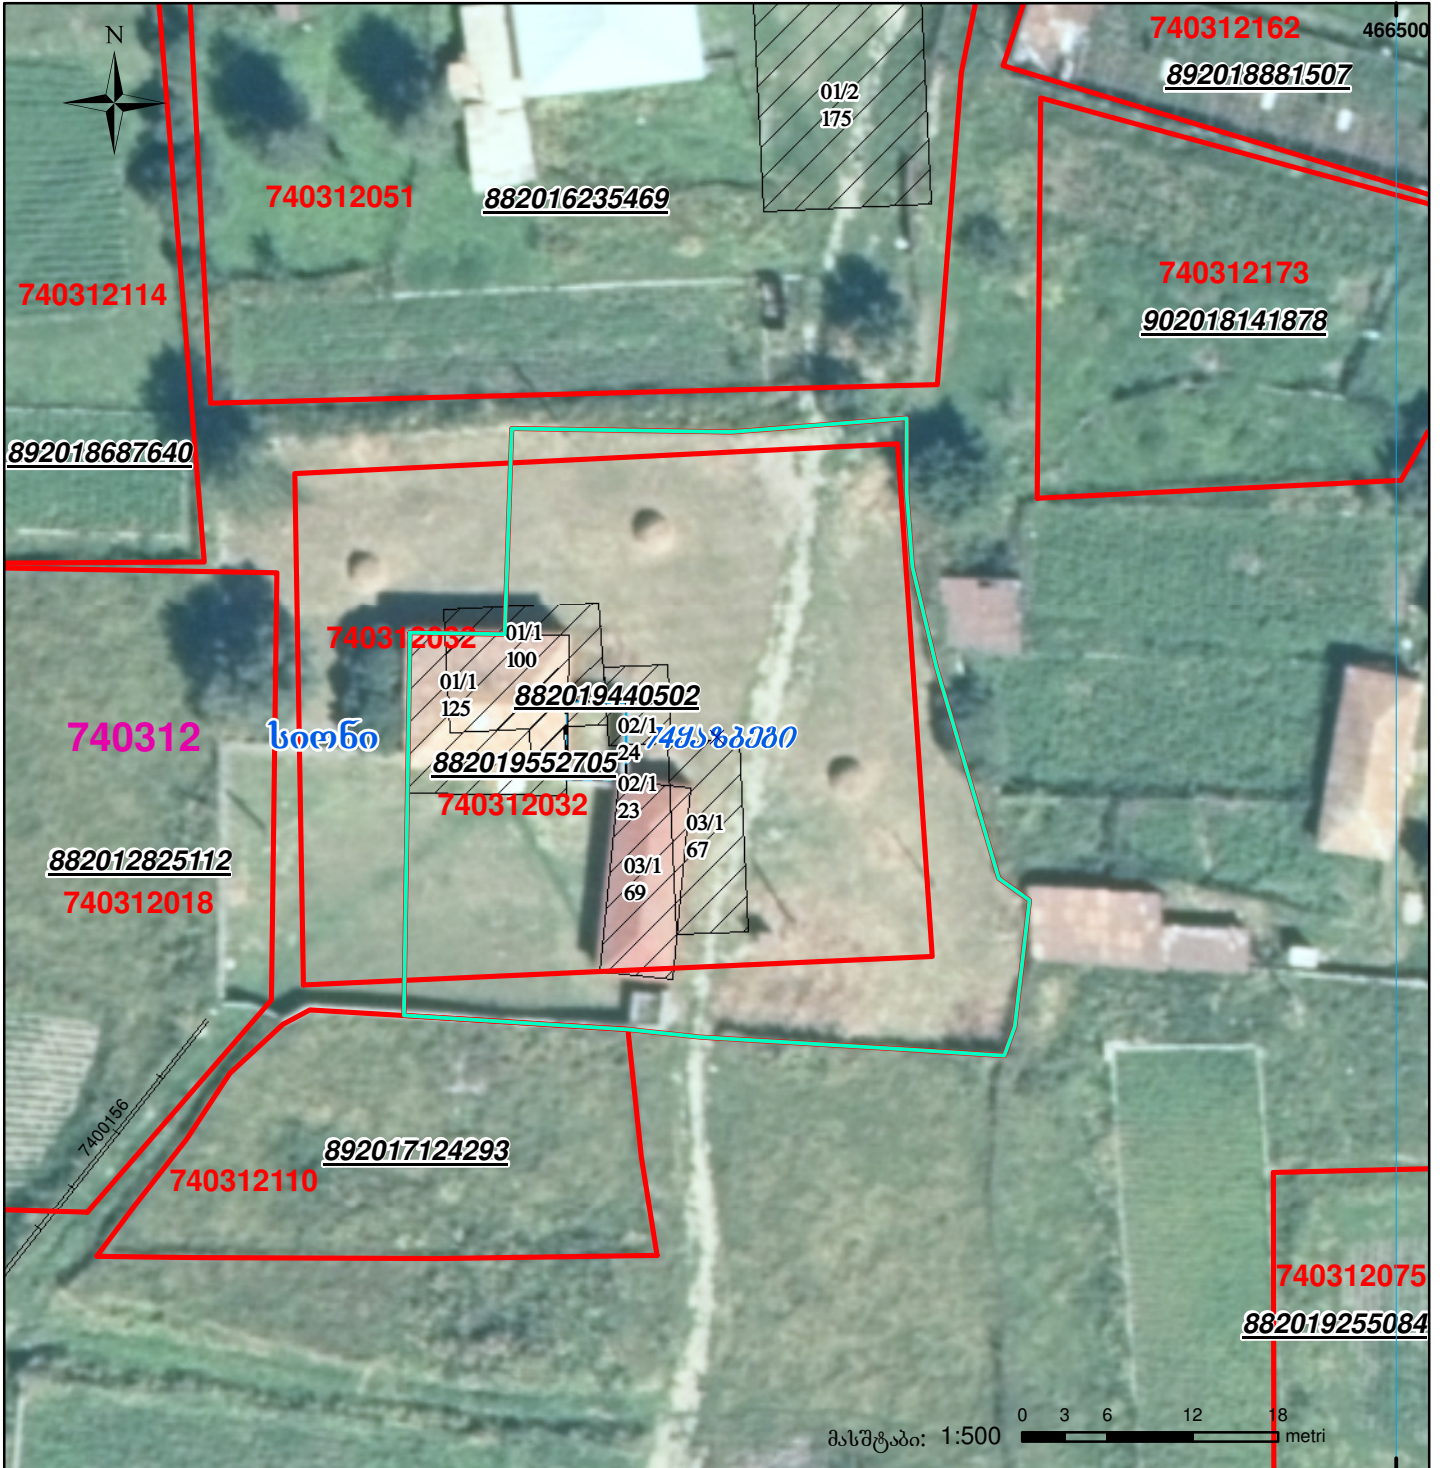

	შენიშნულ-ნაგებობა, პირობითი ნომერი/სართულიანობა		ვალდებულება		ხაზობრივი ნაგებობა
	მიწის ნაკვეთის საკადასტრო საზღვარი		მშენებარე ნაგებობა		

UTM (საერთაშორისო) სისტემის კოორდ.