




საკადასტრო გეგმა

საჯარო რეესტრის ეროვნული
სააგენტო

საკადასტრო კოდი: **64.30.12.315**
განცხადების ნომერი: **882020518391**
მომზადების თარიღი: **02/09/2020**

ნაკვეთის დანიშნულება:
ფართობი:
ვალდებულების ფართობი :

არასასოფლო სამეურნეო
300 კვ.მ (WGS 84 / UTM zone 38N)
20 კვ.მ (WGS 84 / UTM zone 38N)

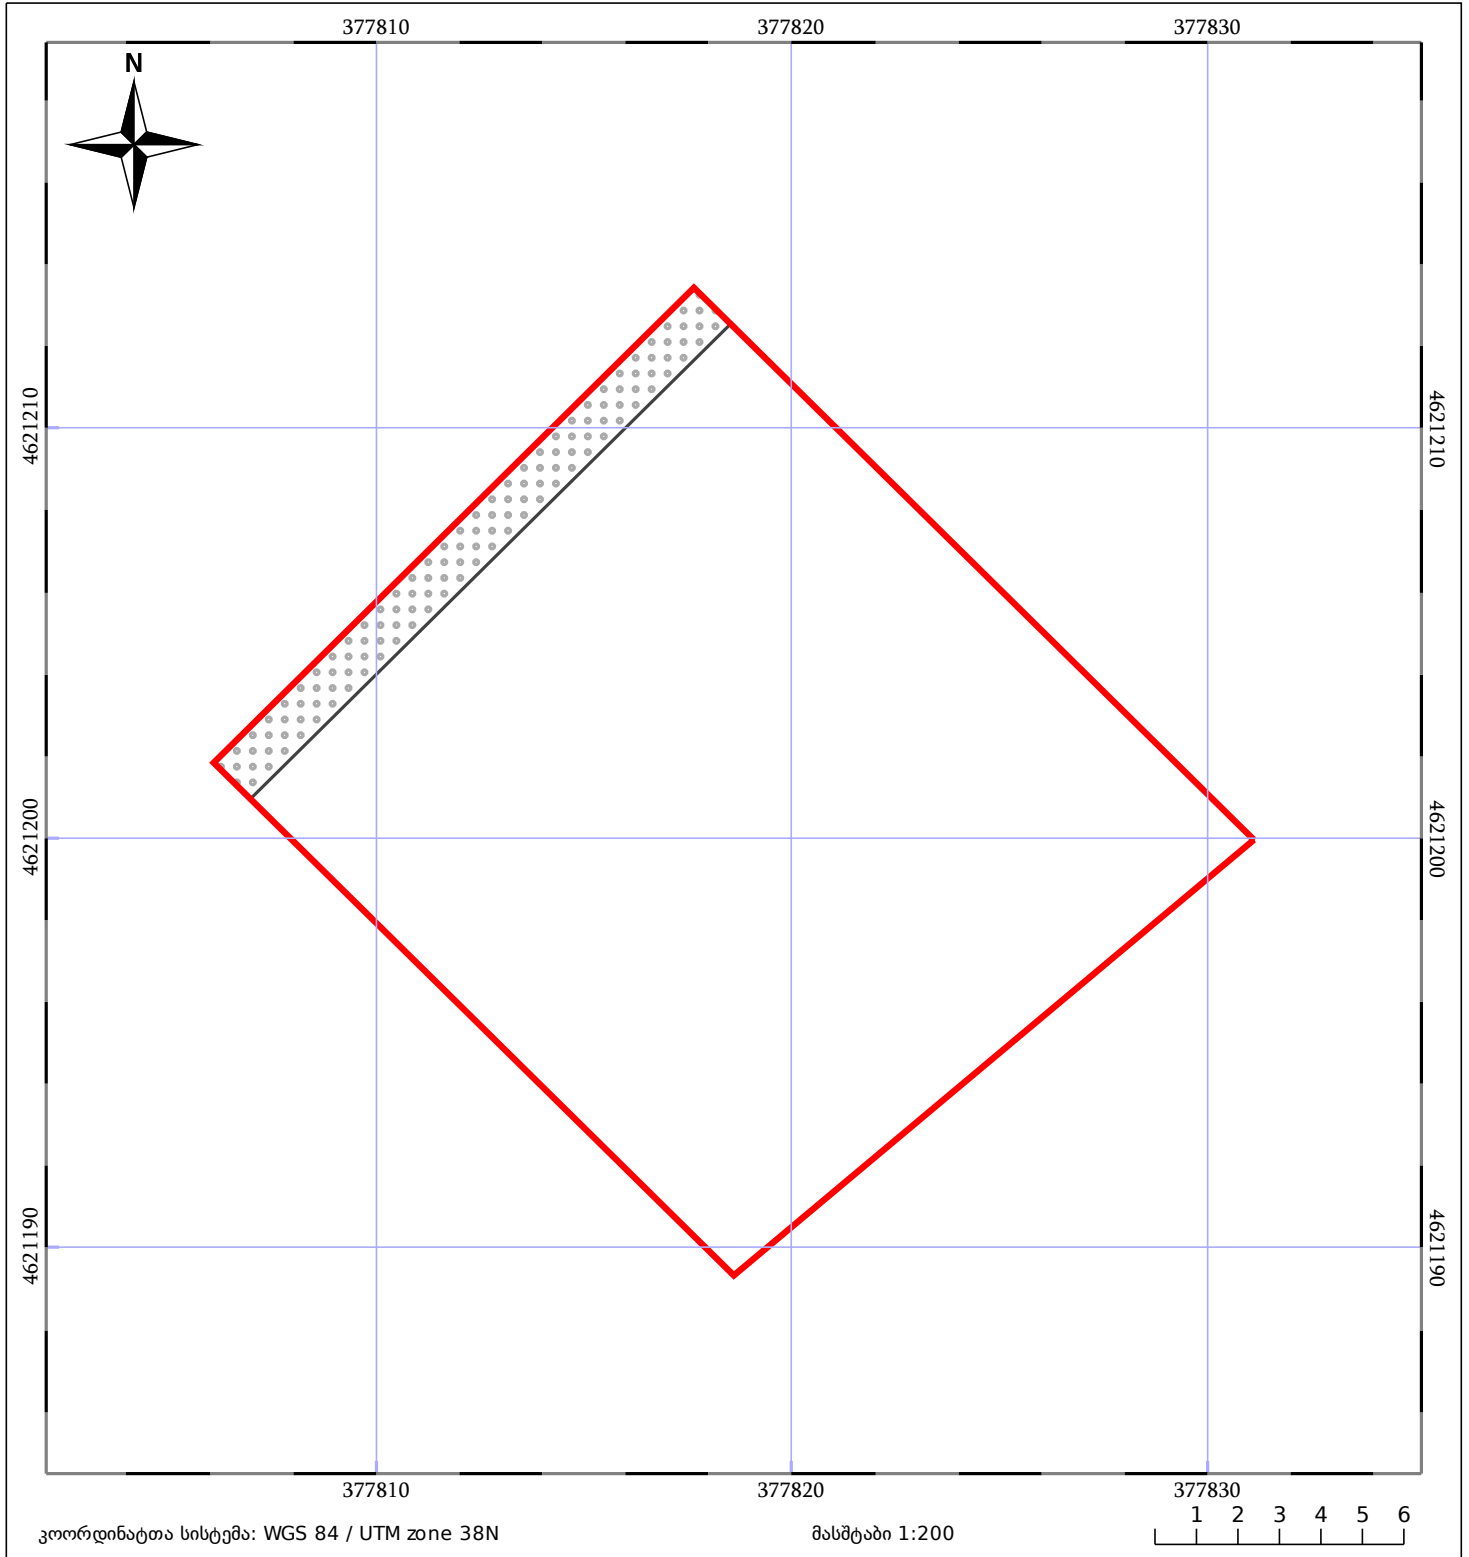

05/25 მშენებარე ნაგებობა	05/25 მენობა/ნაგებობა	ტყის ფონდი
ნაკვეთის საკადასტრო საზღვარი	საზომრივი ნაგებობა	ვალდებულება