



საკადასტრო გეგმა

საჯარო რეესტრის ეროვნული
სააგენტო

საკადასტრო კოდი: **37.02.31.787**

განცხადების ნომერი: **882020969937**


მომზადების თარიღი: **21/02/2021**

ნაკვეთის დანიშნულება:

ფართობი:

სასოფლო-სამეურნეო

2320 კვ.მ (WGS 84 / UTM zone 38N)

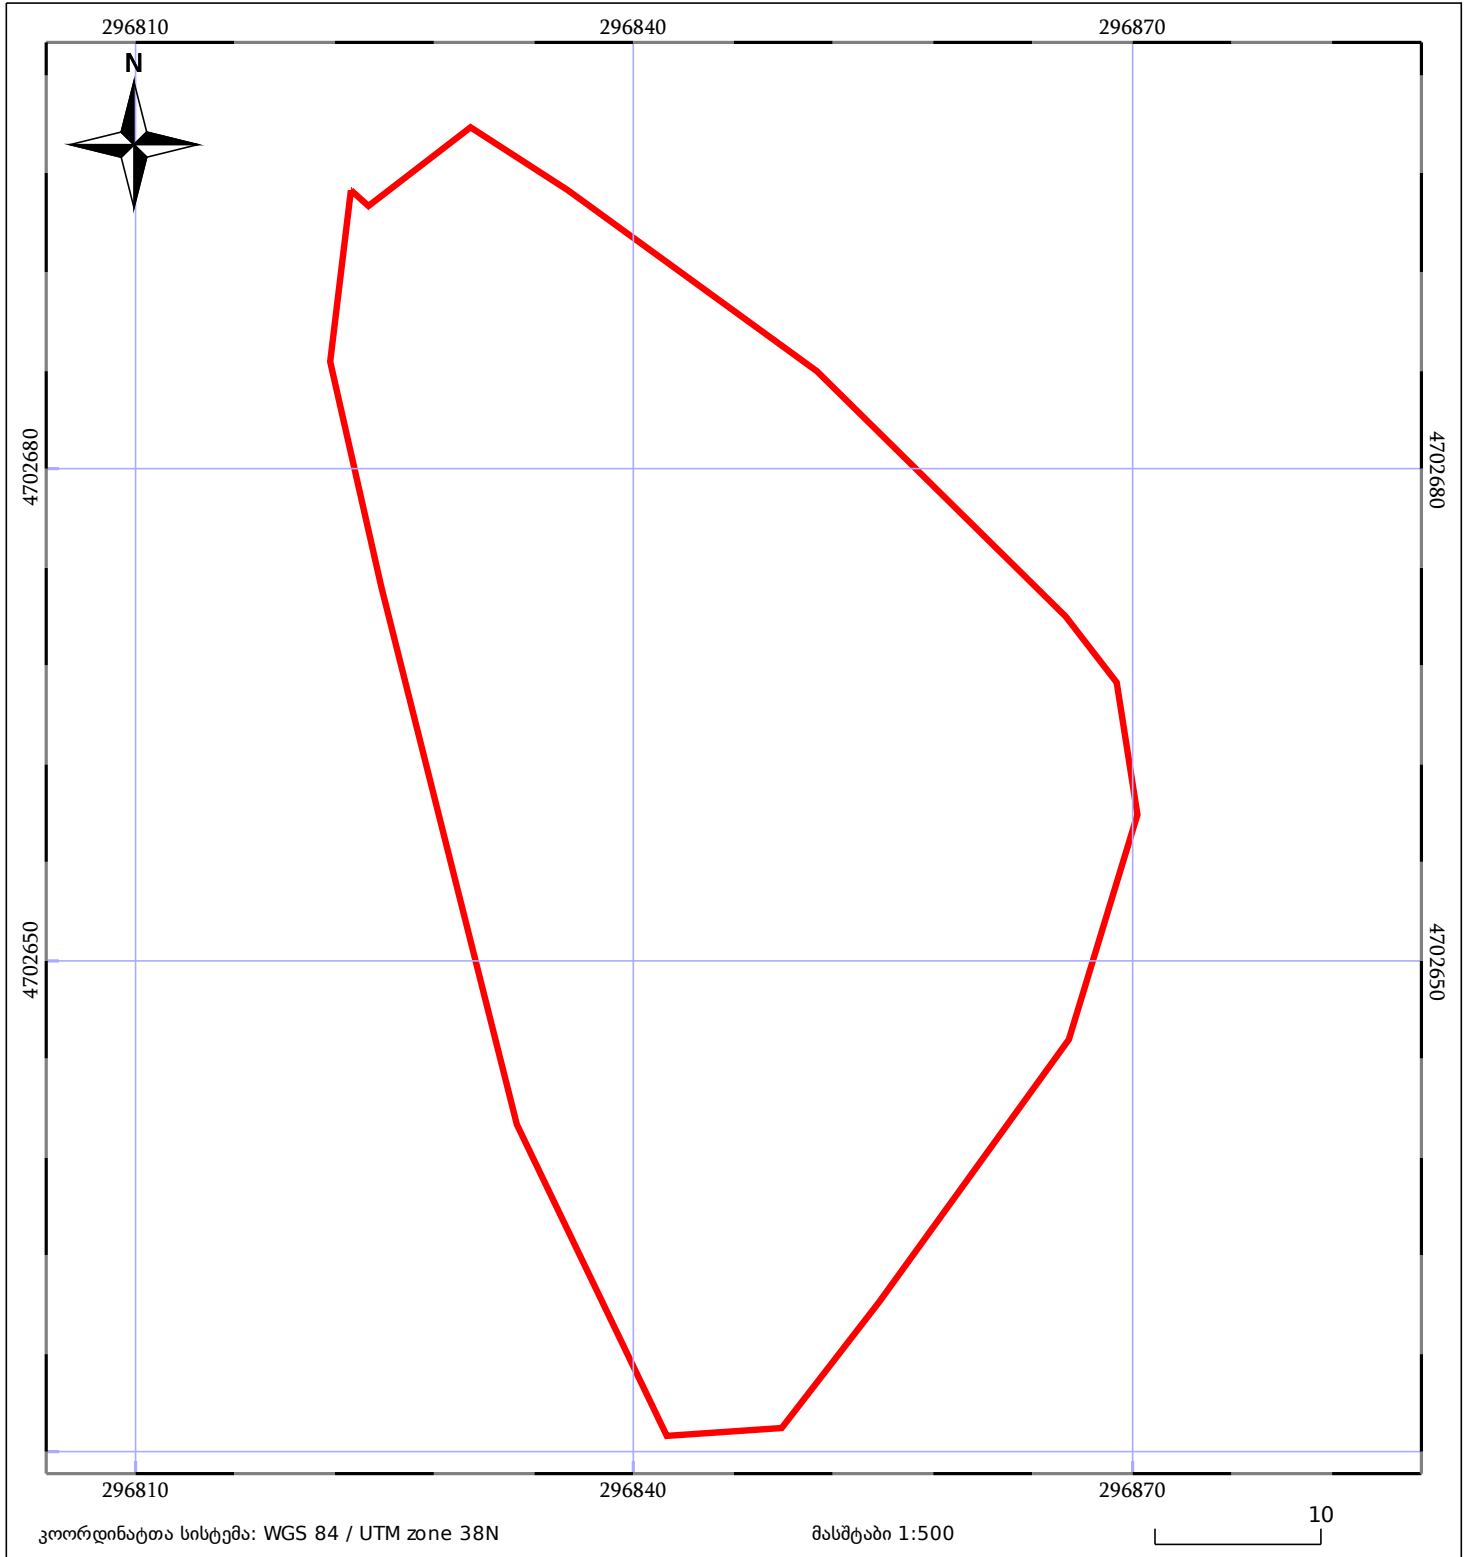

05/25	მშენებარე ნაგებობა	05/25	შენობა/ნაგებობა		ტყის ფონდი
	ნაკვეთის საკადასტრო საზღვარი		ხაზობრივი ნაგებობა		ვალდებულება