



## საკადასტრო გეგმა

საჯარო რეესტრის ეროვნული  
სააგენტო

საკადასტრო კოდი: **01.20.01.085.062**

განცხადების ნომერი: **892024965571**

მომზადების თარიღი: **10/07/2024**

ნაკვეთის დანიშნულება:


ფართობი:

ვალდებულების ფართობი:

არასასოფლო საშენი

**732 კვ.მ (WGS 84 / UTM zone 38N)**

**33 კვ.მ (WGS 84 / UTM zone 38N)**

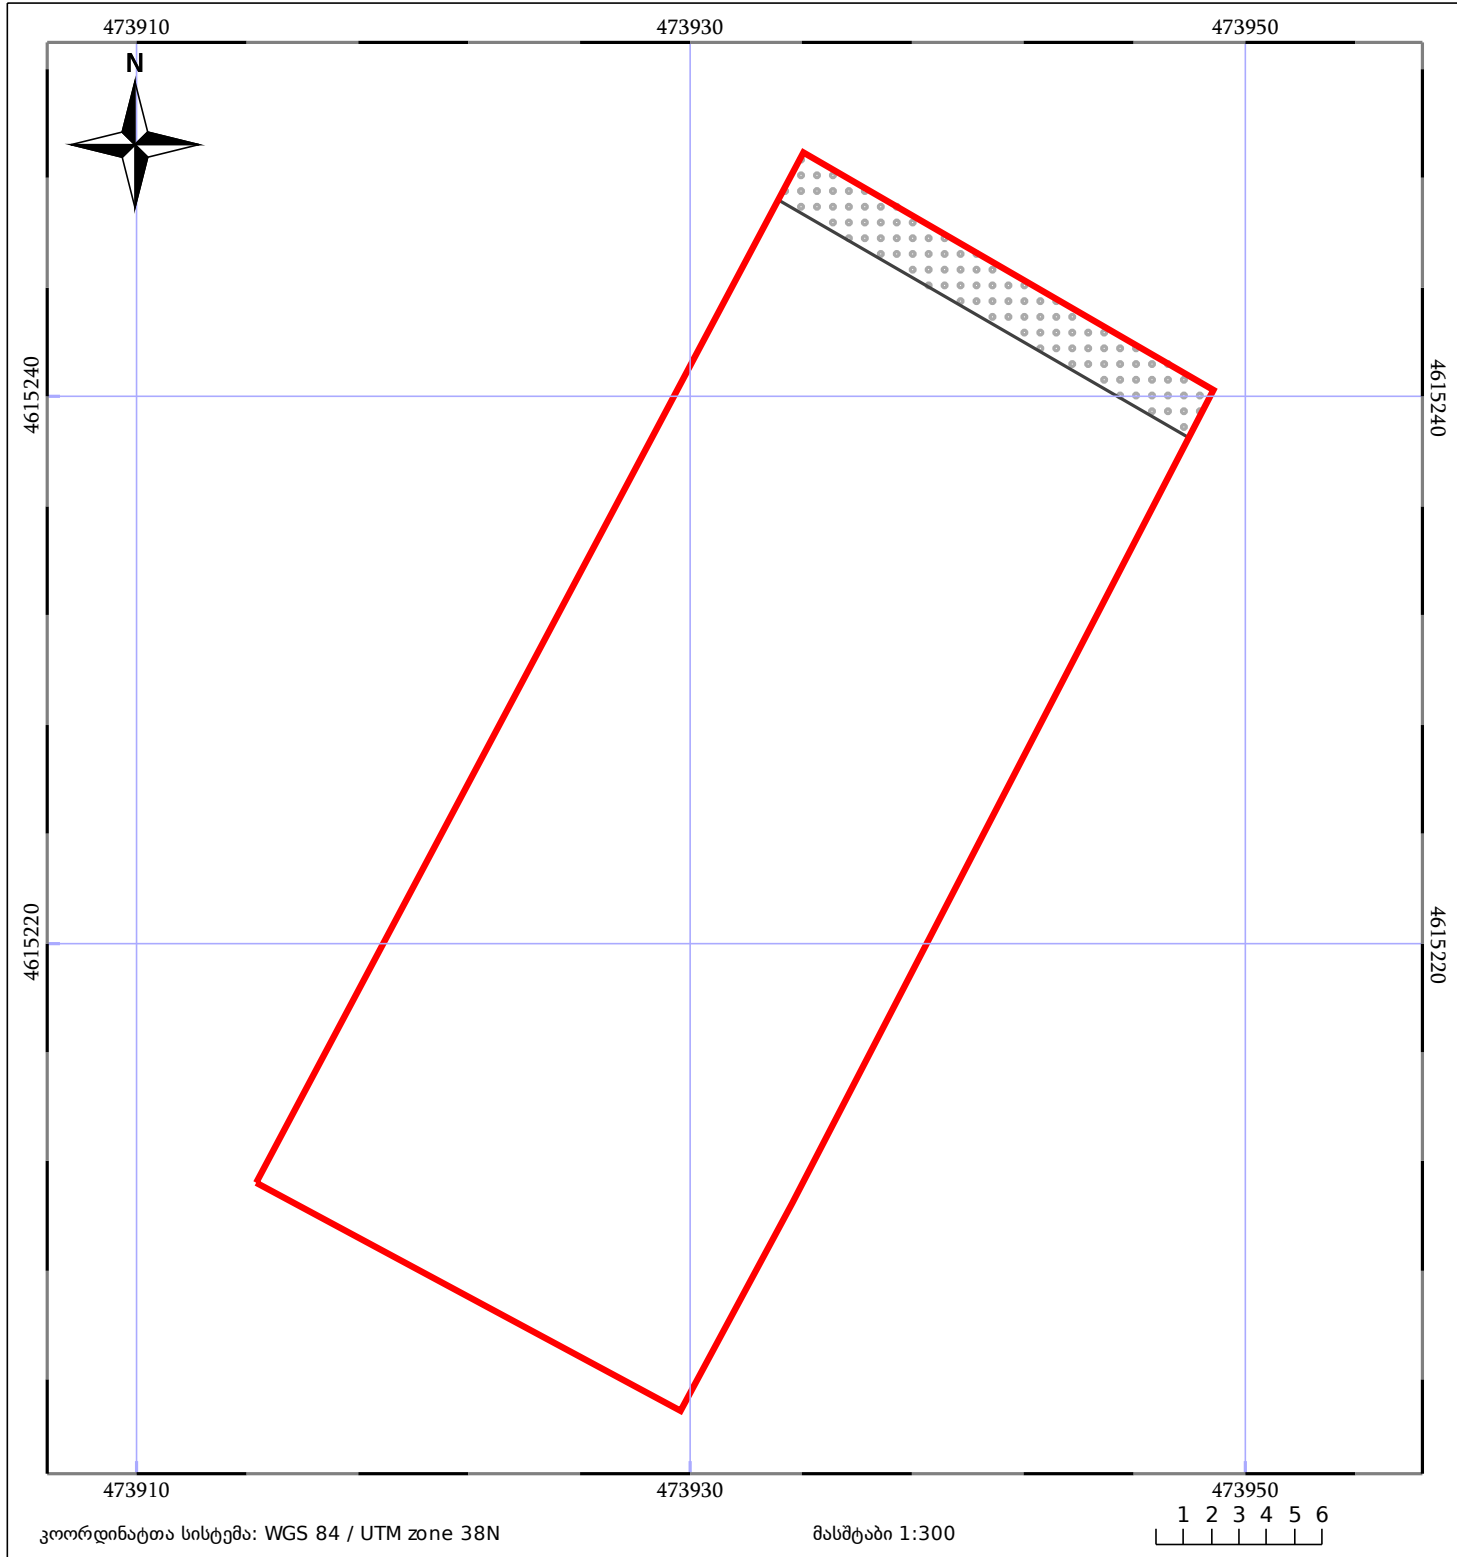

|                          |                              |                       |
|--------------------------|------------------------------|-----------------------|
| 05/25 მშენებარე ნაგებობა | ნაკვეთის საკადასტრო საზღვარი | 05/25 შენობა/ნაგებობა |
| საზოგადოებრივი ნაგებობა  | ტყის ფონდი                   | ვალდებულება           |