


მიწის ნაკვეთის საკადასტრო კოდი:
 განცხადების რეგისტრაციის ნომერი:
 მიწის ნაკვეთის ფართობი:
 დანიშნულება:
 მომზადების თარიღი:

810821928
882022263111
 2200 კვ.მ.
 19.04.22

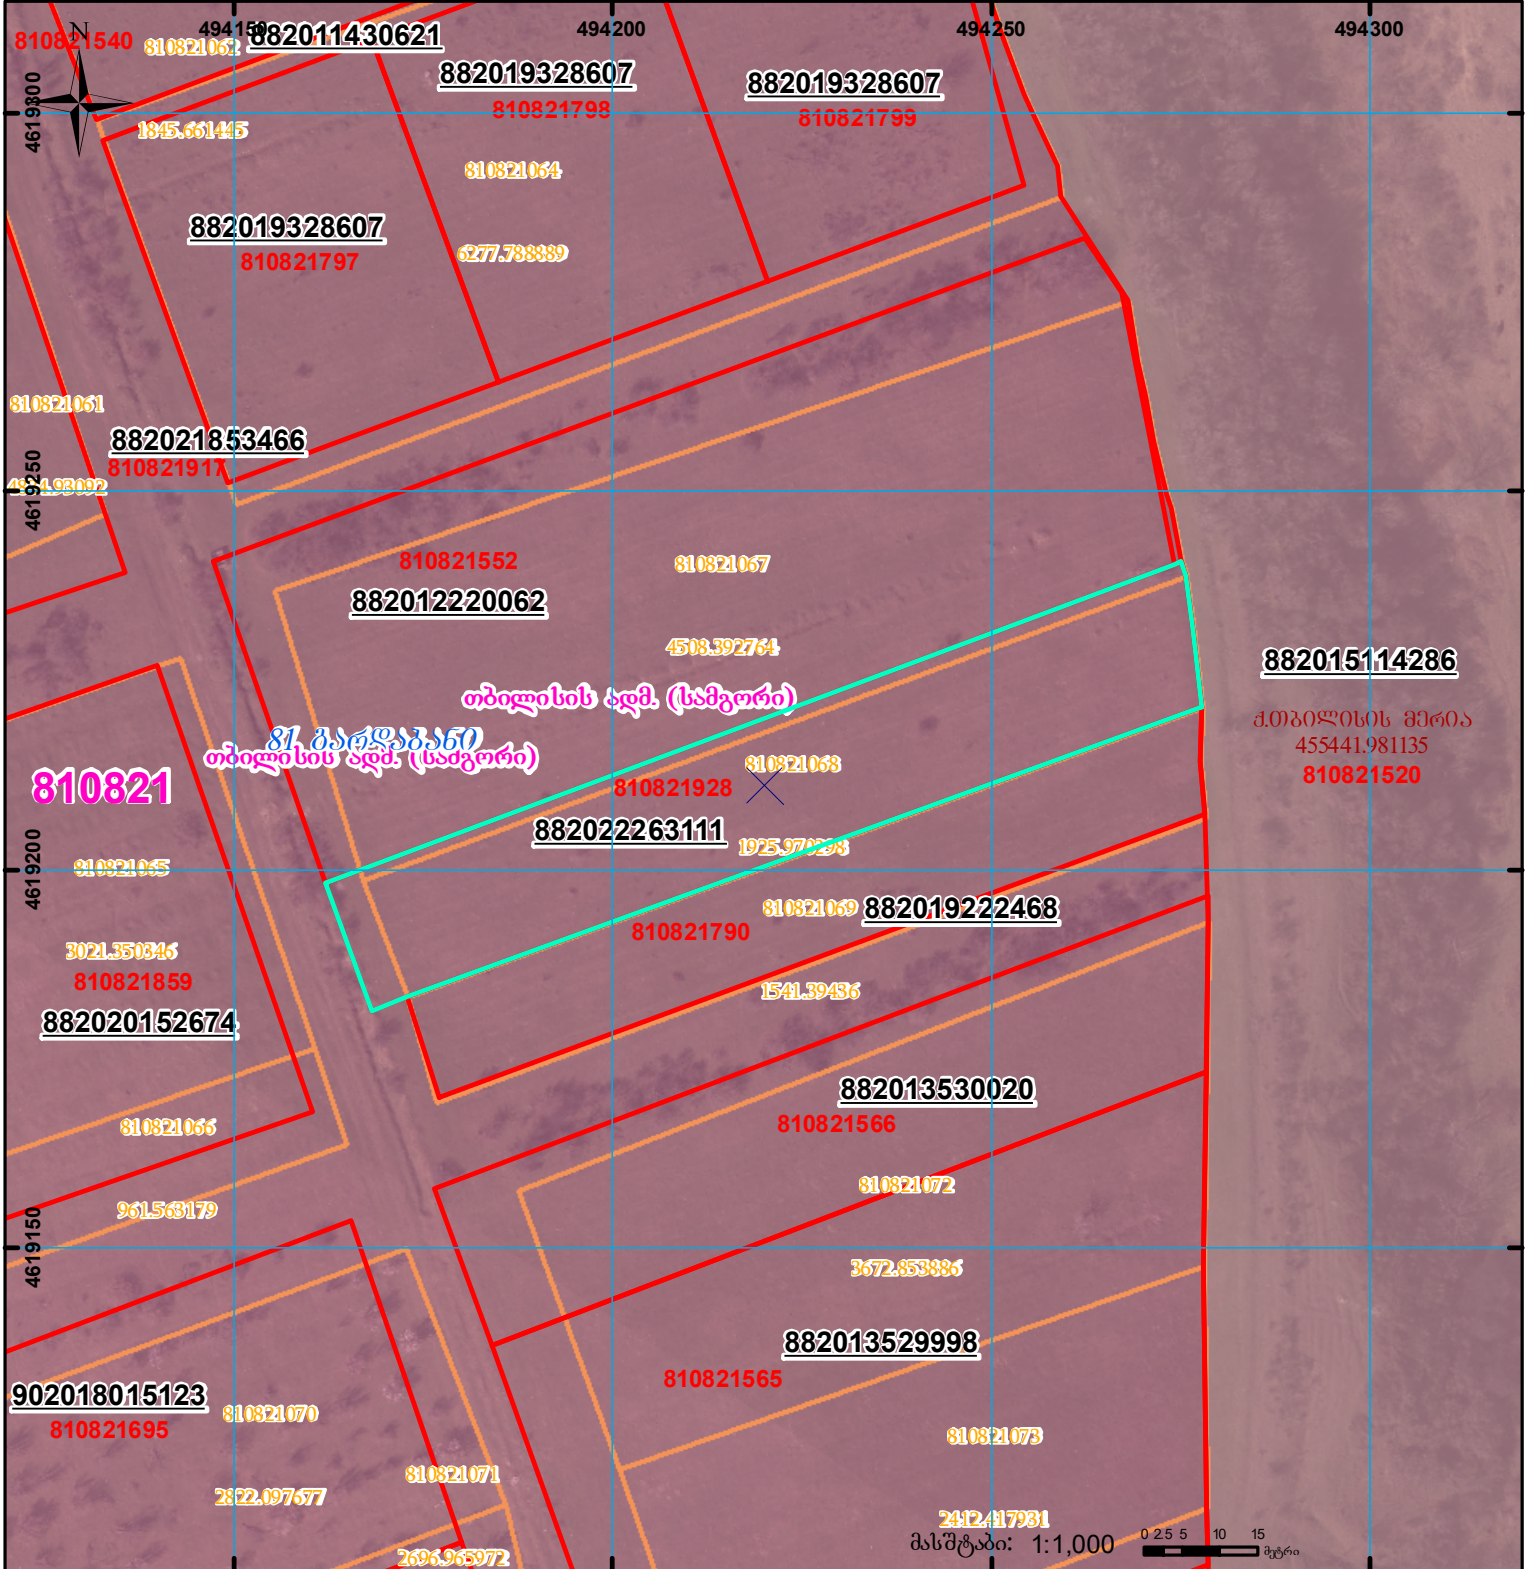

თბილისის ადმ. (სადგური)
 87 კატეგორია
 თბილისის ადმ. (სადგური)

882015114286
 ქობილისის მშრია
 455441.981135
 810821520

მასშტაბი: 1:1,000 0 2.5 5 10 15 მტრი

	შენიშვნა-ნაკვეთი, პირობითი ნომერი/სართულიანობა		ვალდებულება		სარეგისტრაციოდ წარმოდგენილი ნაკვეთი
	მიწის ნაკვეთის საკადასტრო საზღვარი		შუენებარე ნაკვეთი		საზოგადოებრივი ნაკვეთი

UTM (საერთაშორისო) სისტემის კოორდ.