


შენიშვნა-ნაგებობისა და შენობა-ნაგებობის ერთეულის შიდა აზომვითი ნახაზი არ შეესაბამება #315 დადგენილებას

ბოლო სსაკადასტრო კოდის მიხედვით 01 შენობა რეგისტრირებულია 2 სართულად
სარეგისტრაციოდ წარმოდგენილია მე-3 სართული
პირველი სართულის ციფრული ვერსია არ არის წარმოდგენილი

მიწის ნაკვეთის საკადასტრო კოდი: 01.10.10.020.211
ერთეულის საკადასტრო კოდი: /
ბანცხალების რეგისტრაციის ნომერი: 882026378738
ერთეულის სართული: 3
ერთეულის ფართობი ზონა 38: ზონა 37: 158.24 კვ.მ 0.00 კვ.მ
შენიშვნა: 1
მომზადების თარიღი: 28.05.2026

შენიშვნა: 1

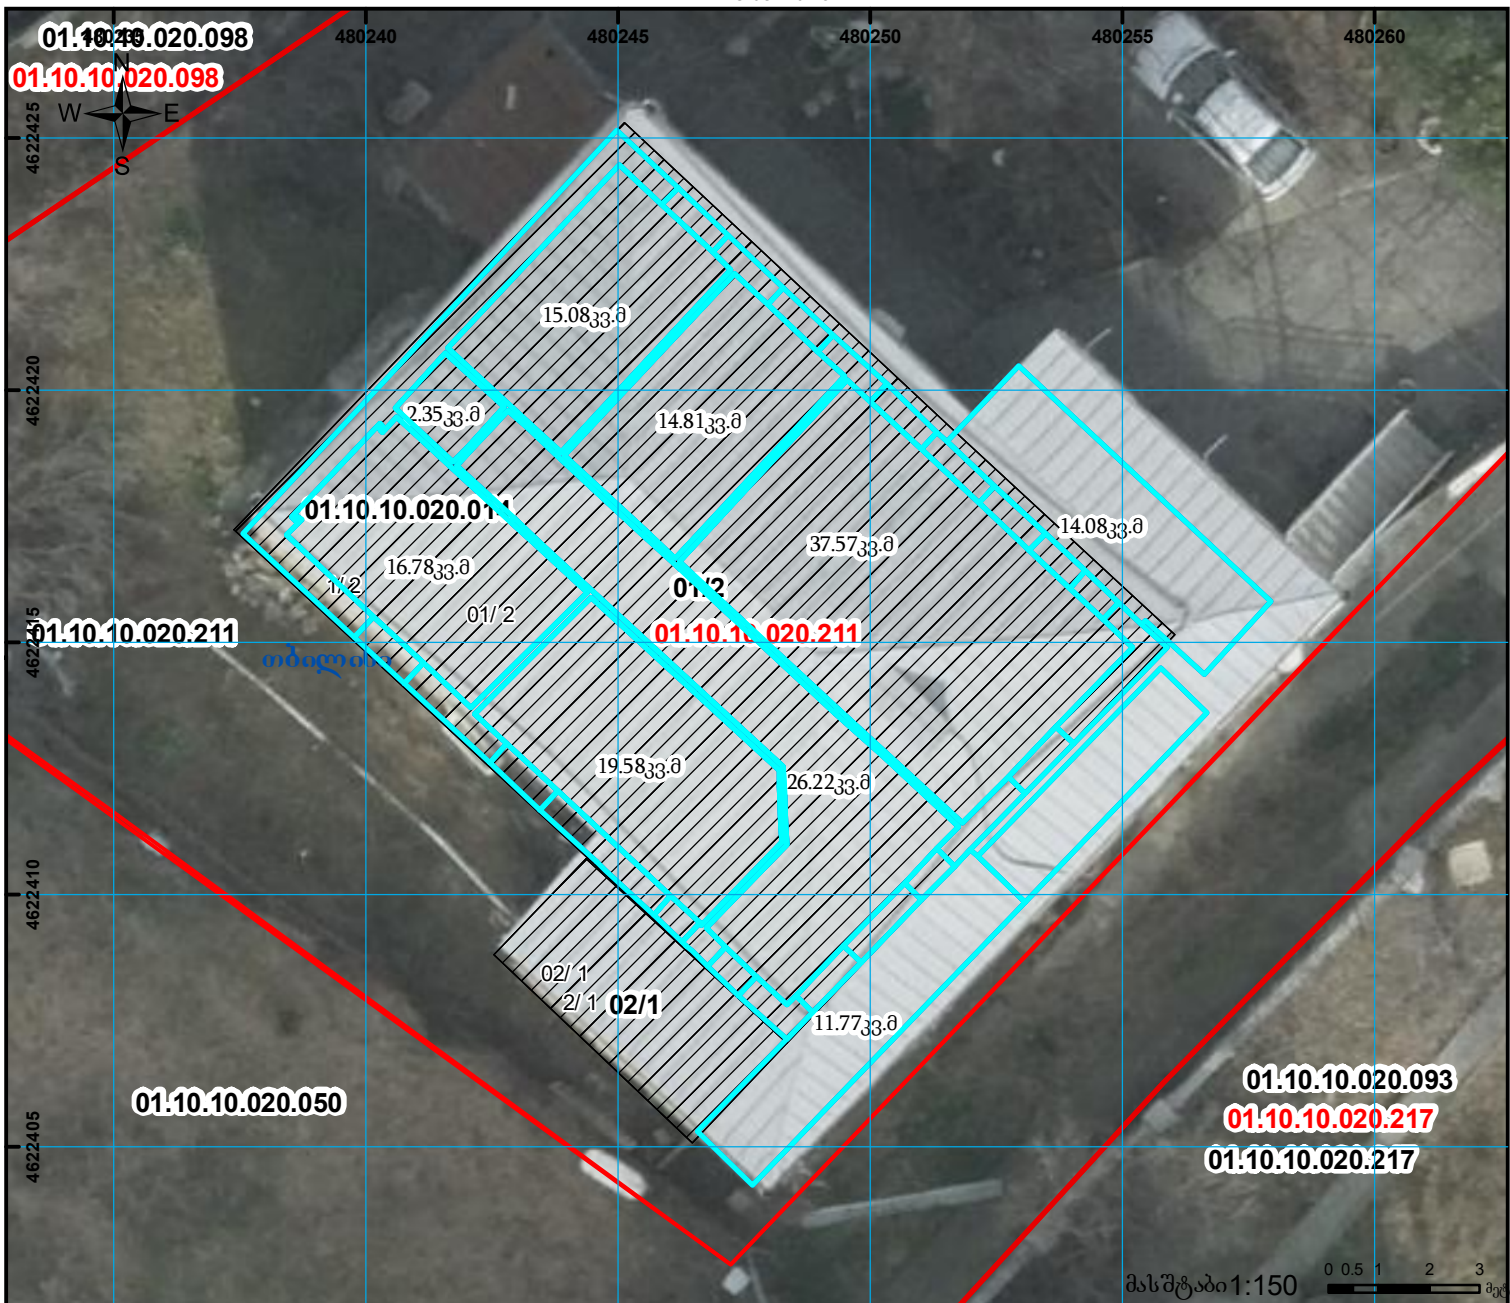

ლეგენდა

- სარეგისტრაციო ბინა-ერთეული
- რეგისტრირებული ნაკვეთი
- ხაზოვანი
- რეგისტრირებული შენობა
- ვალდებულება
- ზედღება

00.0
UTM (საერთაშორისო)
სისტემის კოორდ.