


აზომვით ნახაზზე არსებული ფიქსირებული საზღვრები
არ შეესაბამება ორთოფოტოზე არსებულ გზომიარეობას

მიწის ნაკვეთის საკადასტრო კოდი: 69 06 63 626
 განცხადების რეგისტრაციის ნომერი: 882020679103
 მიწის ნაკვეთის ფართობი: 2442 კვ.მ.
 დანიშნულება:
 მომზადების თარიღი: 22.09.20

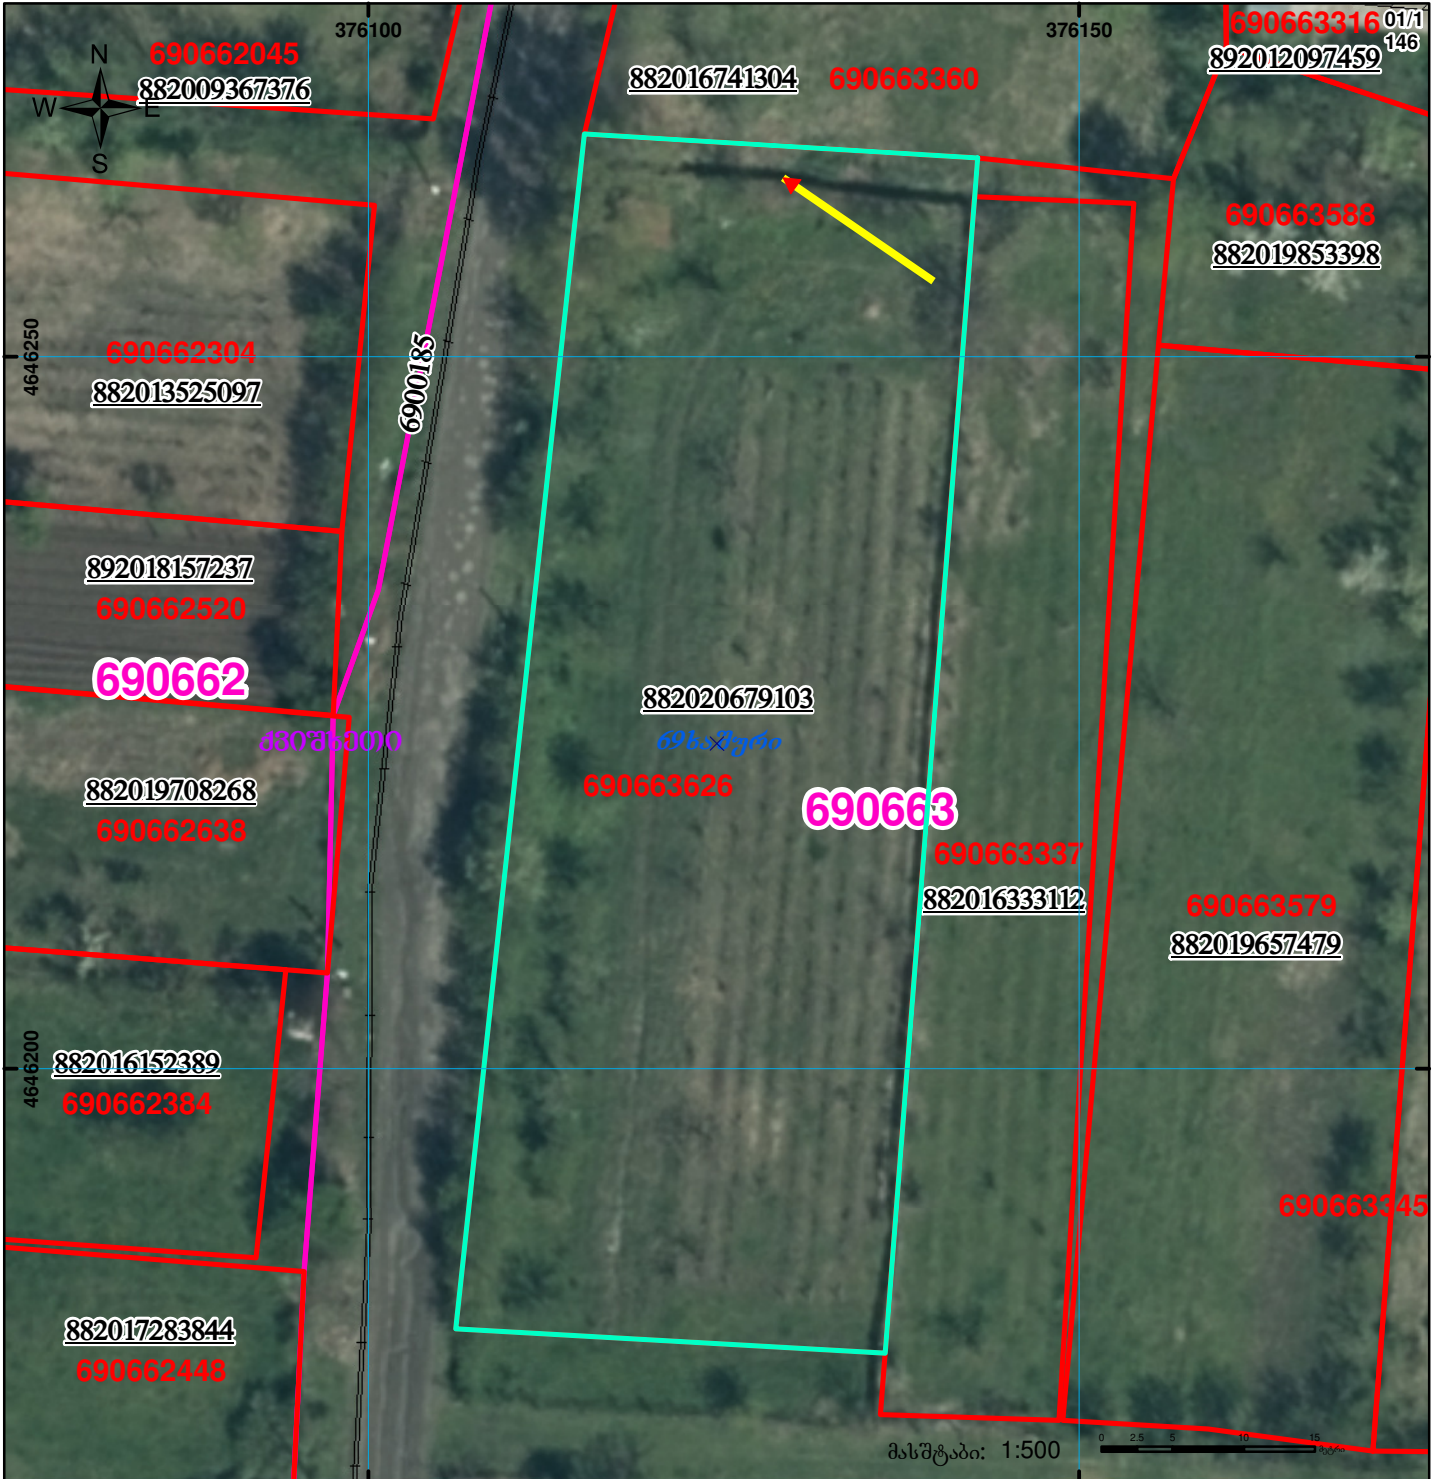

შენობა-ნაგებობა, პირობითი ნომერი/სართულიანობა	ვაღდებულება	საზოგადოებრივი ნაგებობა	UTM (საერთაშორისო) სისტემის კოორდ.
მიწის ნაკვეთის საკადასტრო საზღვარი	მშენებარე ნაგებობა		