





**საჯარო რეგისტრის ეროვნული სააგენტოს
გარდაბანის სარეგისტრაციო სამსახური
საკადასტრო გეგმა**

მიწის ნაკვეთის საკადასტრო კოდი: 81 03 11 363
 განცხადების რეგისტრაციის ნომერი: 882008162020
 მიწის ნაკვეთის ფართობი: 1300 კვ.მ.
 დანიშნულება: სასოფლო-სამეურნეო
 კატეგორია:

მომზადების თარიღი: 02.06.08 491150 491200

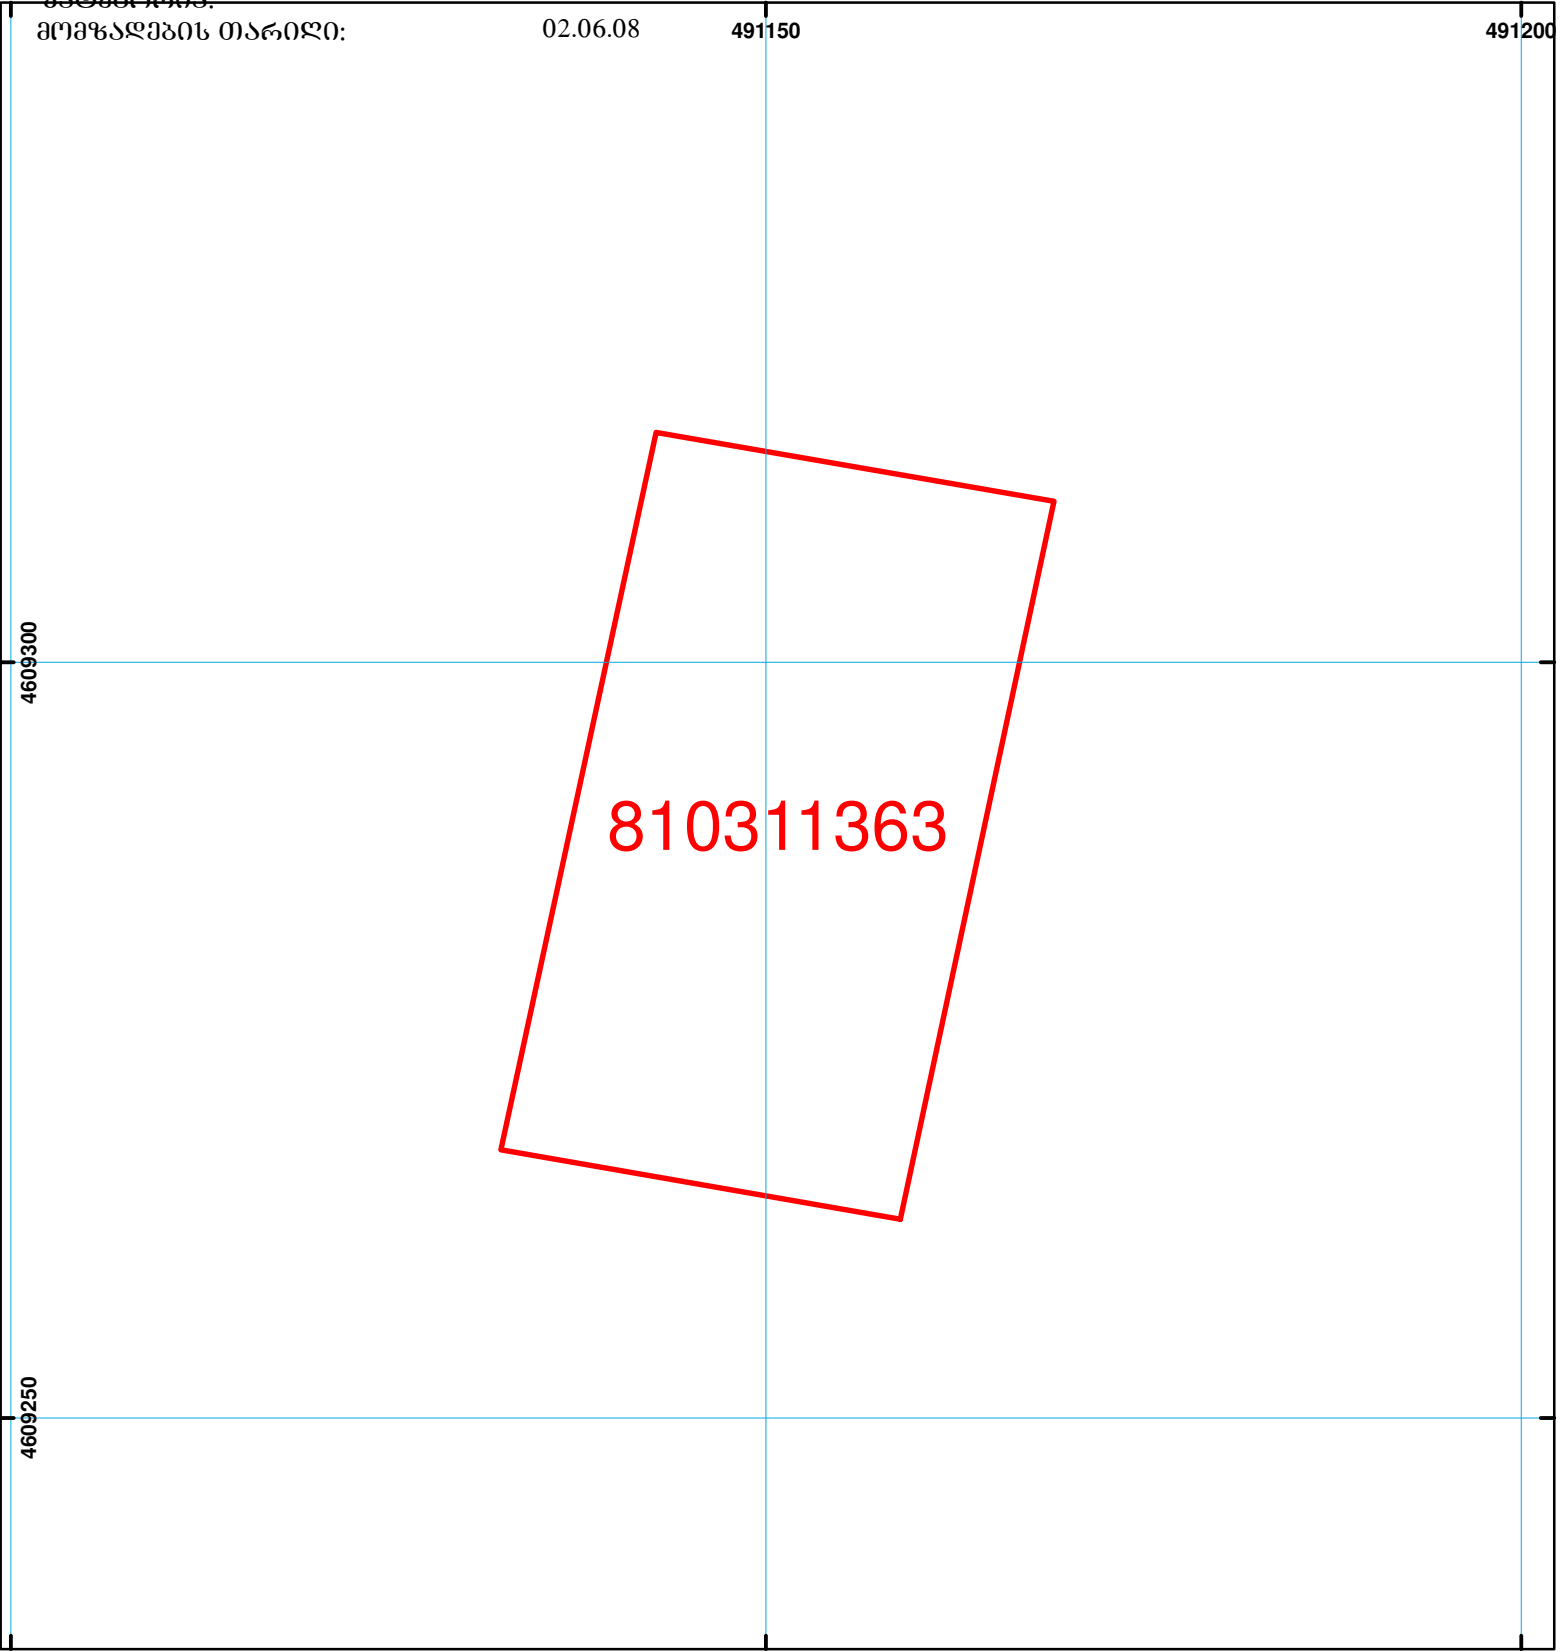

მასშტაბი: 1:500

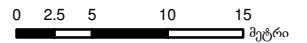

	შენიშვნა-ნაკვებობა, პირობითი ნომერი/სართულიანობა		სერვეტუტი		საზობრივი ნაკვებობა	 00:0 0.00 UTM (საერთაშორისო) სისტემის კოორდ.
	მიწის ნაკვეთის საკადასტრო საზღვარი		მშენებარე ნაკვებობა			