



საკადასტრო გეგმა

საჯარო რეესტრის ეროვნული
სააგენტო

საკადასტრო კოდი: **62.11.57.483**


ნაკვეთის დანიშნულება:

განცხადების ნომერი: **882017790869**

ფართობი:

1302 კვ.მ (WGS 84 / UTM zone 38N)

მომზადების თარიღი: **31/08/2017**

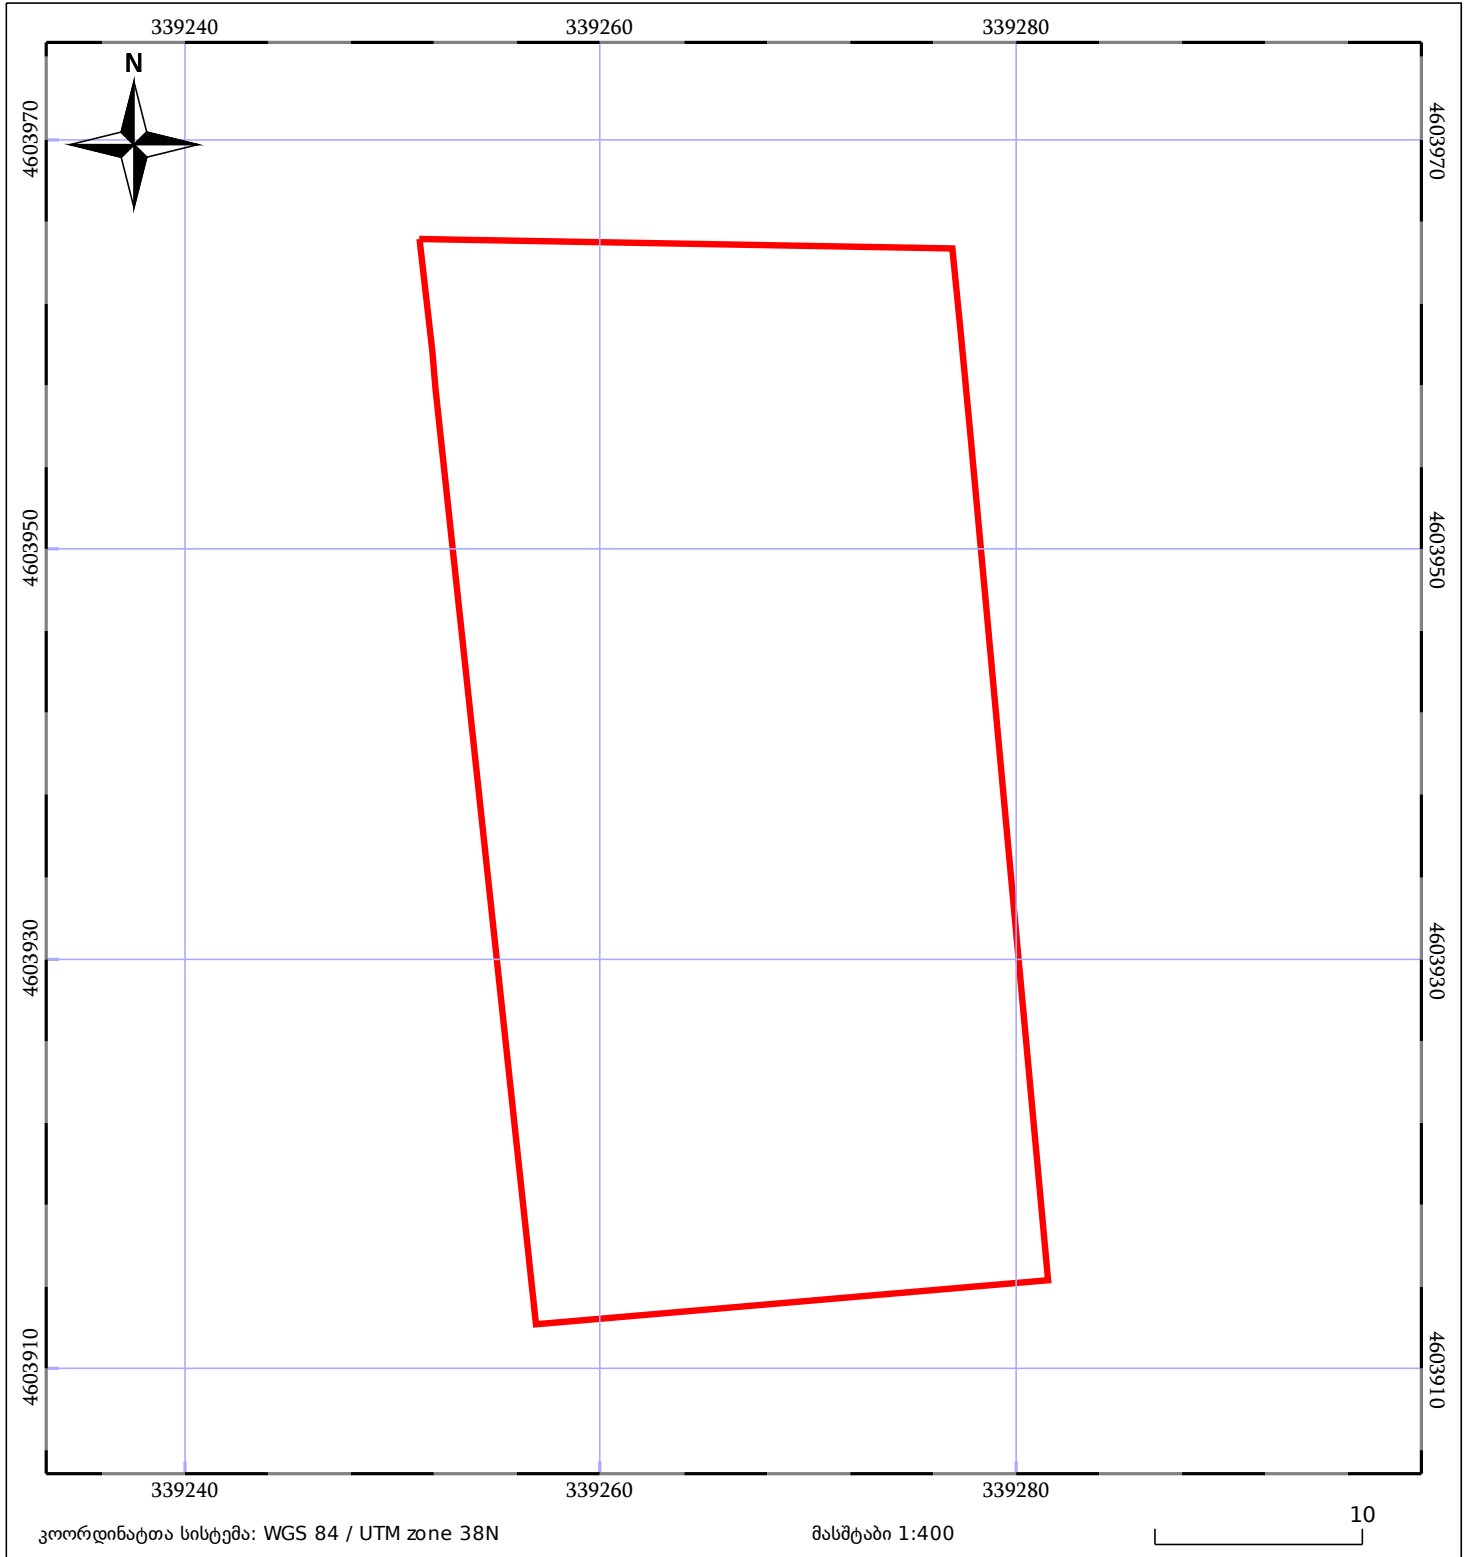

05/25 მშენებარე ნაკებობა	05/25 მენობა/ნაკებობა	ტყის ფონდი
ნაკვეთის საკადასტრო საზღვარი	ხაზობრივი ნაკებობა	ვალდებულება