


მიწის ნაკვეთის საკადასტრო კოდი:  
 განცხადების რეგისტრაციის ნომერი:  
 მიწის ნაკვეთის ფართობი:  
 დანიშნულება:  
 მომზადების თარიღი:

**842035146**  
**882024467779**  
 15812 კვ.მ.  
 02.04.24

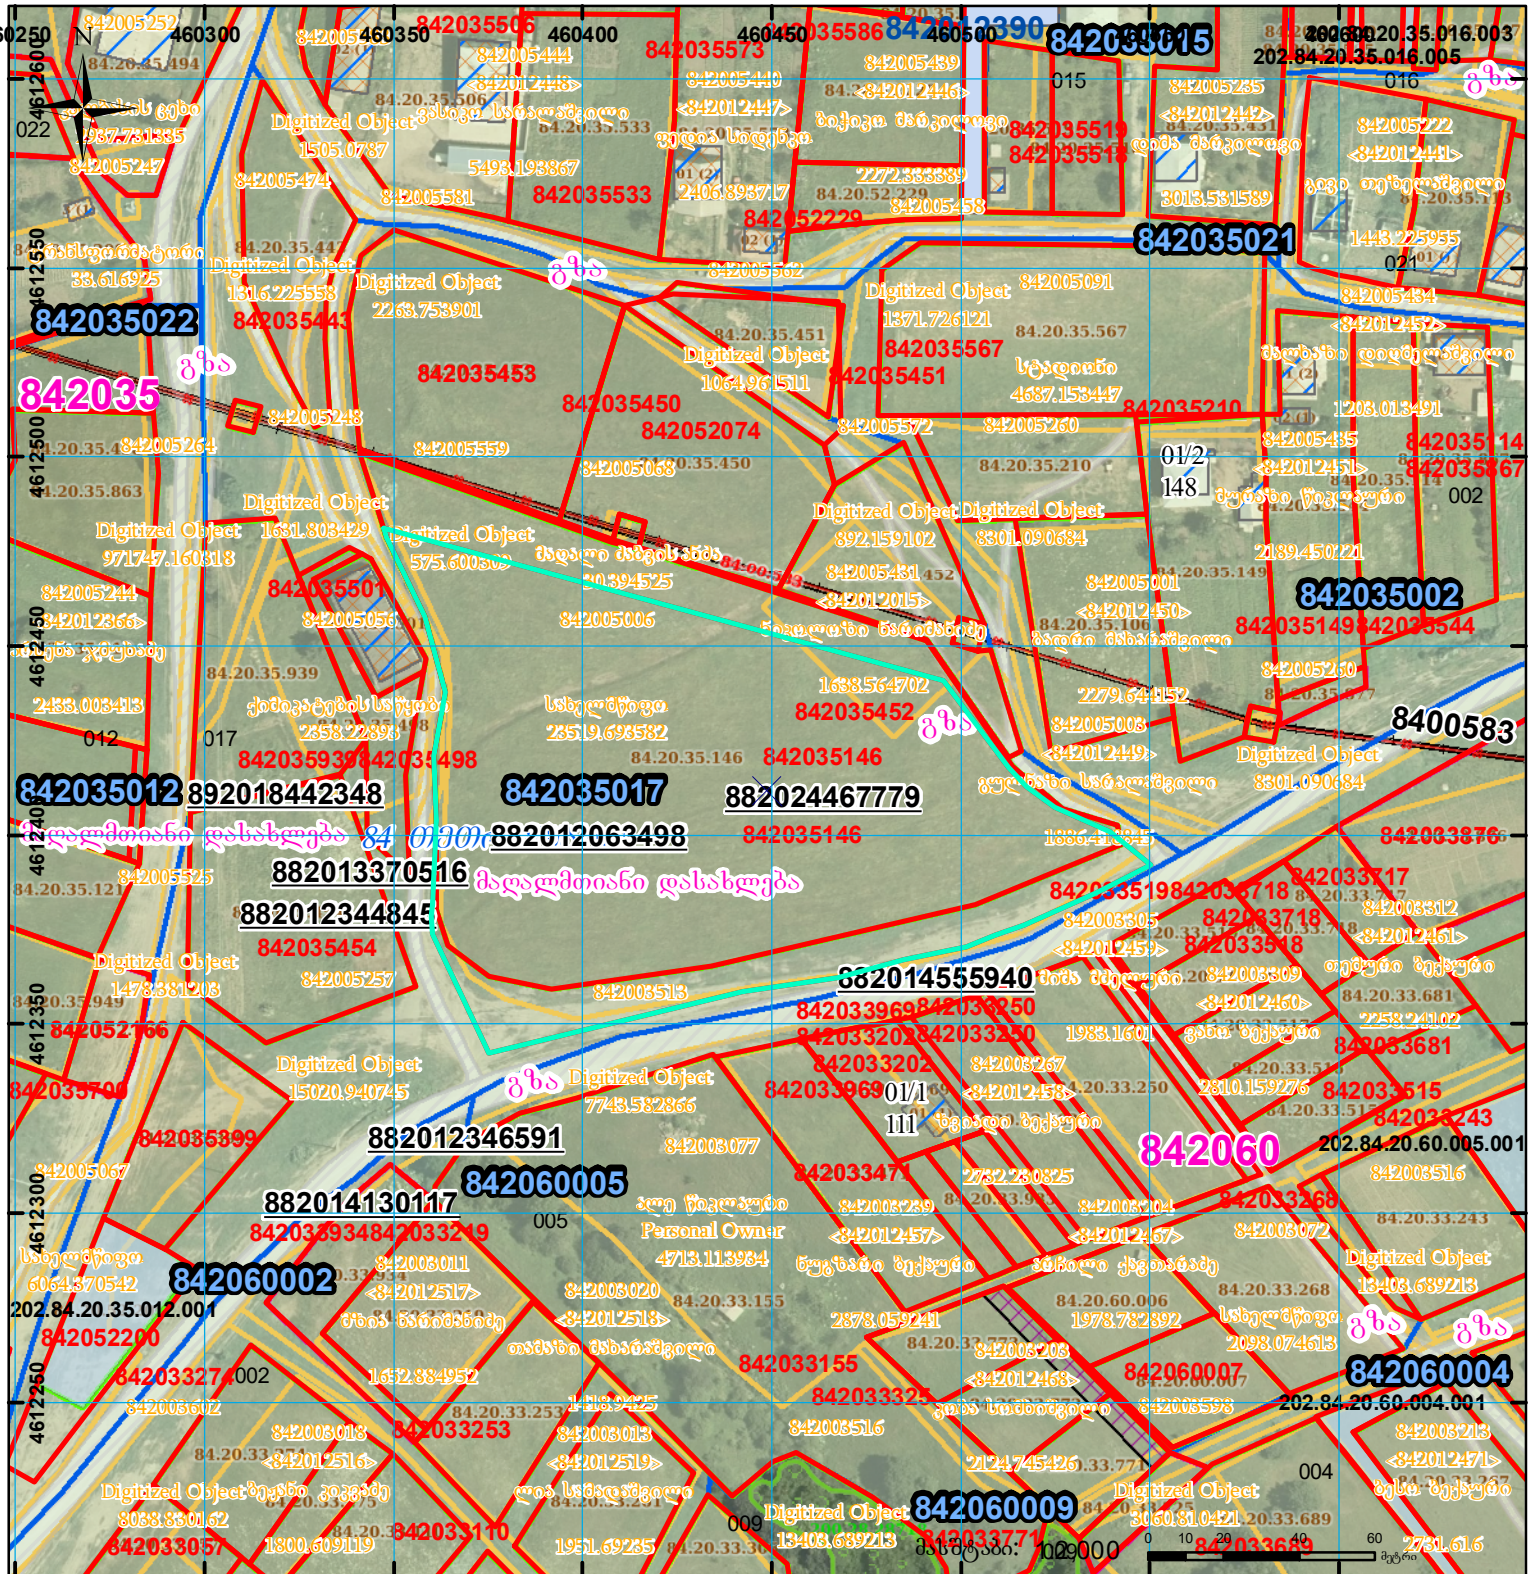

|  |   |  |                   |  |                                     |
|--|---|--|-------------------|--|-------------------------------------|
|  | შენიშვნა-ნაგებობა, პირობითი ნომერი/სართულიანობა |  | ვალდებულება       |  | სარეგისტრაციოდ წარმოდგენილი ნაკვეთი |
|  | მიწის ნაკვეთის საკადასტრო საზღვარი              |  | შენიშნული ნაკვეთი |  | საზოხორციელო ნაკვეთი                |

UTM (საერთაშორისო) სისტემის კოორდ.