



საკადასტრო გეგმა

საჯარო რეესტრის ეროვნული
სააგენტო

საკადასტრო კოდი: **05.36.25.537**

ნაკვეთის დანიშნულება:

არასასოფლო სამეურნეო


განცხადების ნომერი: **882015680726**

ფართობი:

783 კვ.მ (WGS 84 / UTM zone 38N)

783 კვ.მ (WGS 84 / UTM zone 37N)

მომზადების თარიღი: **21/12/2015**

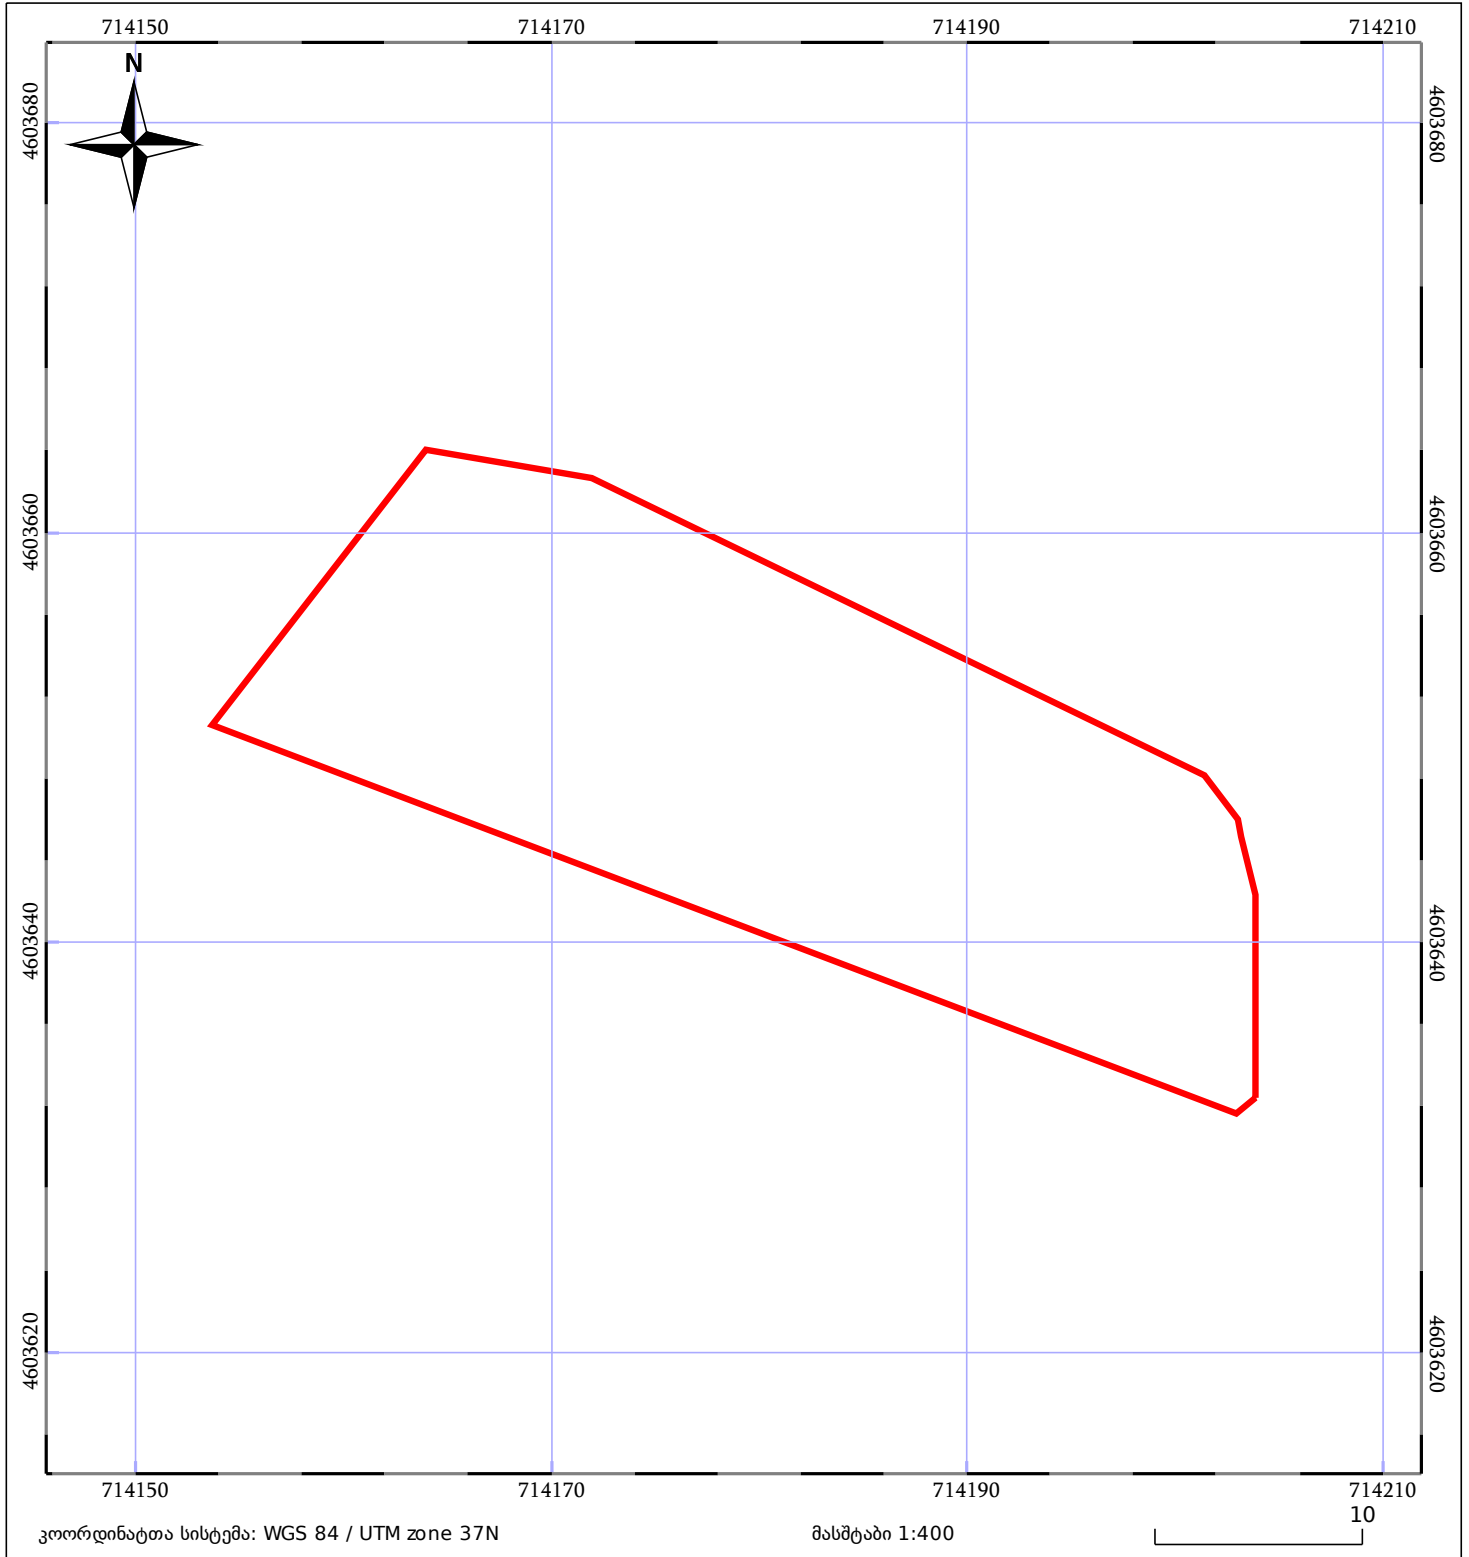

ნაკვეთის საკადასტრო საზღვარი	საზღორივი ნაგებობა	ტყის ფონდი
შენობა/ნაგებობა	შენეებარე ნაგებობა	ვალდებულება