


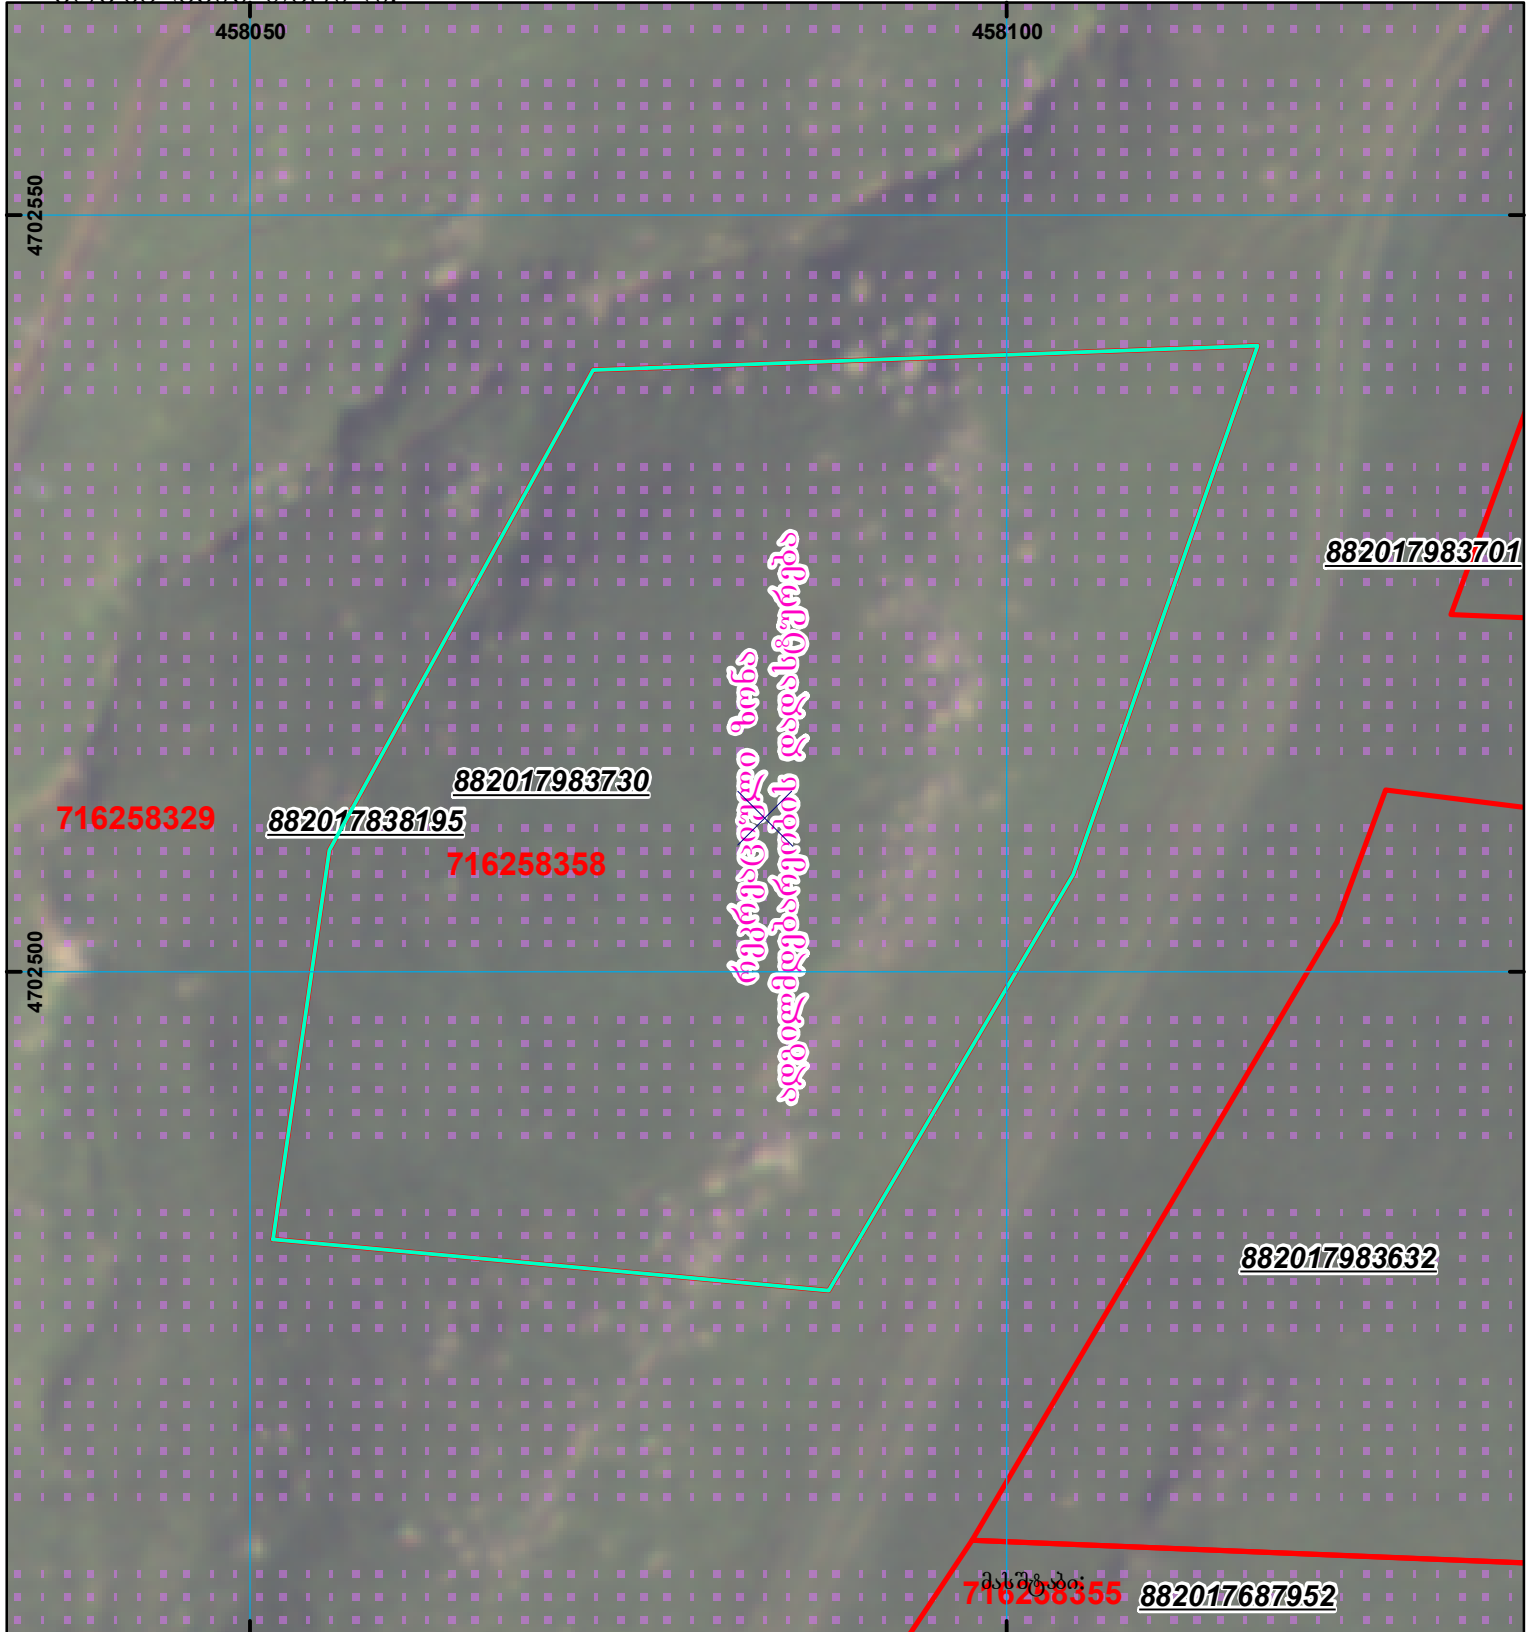

ზედღება რეგისტრირებულ მონაცემთან 71.62.58.329

მიწის ნაკვეთის საკადასტრო კოდი: 71 62 58 358
ბანცხალების რეგისტრაციის ნომერი: 882017983730
მიწის ნაკვეთის ფართობი: 2720 კვ.მ.
დანიშნულება:
კატეგორია:
მოგზალების თარიღი: 19.10.17



	შენიშნული ნაკვეთი, პირობითი ნომერი/სართულიანობა		ვალდებულება		საზოგადოებრივი ნაკვეთი
	მიწის ნაკვეთის საკადასტრო საზღვარი		მშენებარე ნაკვეთი	UTM (საერთაშორისო) სისტემის კოორდ.	