




საჯარო რეგისტრის ეროვნული სააგენტოს
გარდაბანის სარეგისტრაციო სამსახური
საკადასტრო გეგმა

მიწის ნაკვეთის საკადასტრო კოდი: 81 02 12 510
განცხადების რეგისტრაციის ნომერი: 882009174671
მიწის ნაკვეთის ფართობი: 518 კვ.მ.
დანიშნულება: არასასოფლო-სამეურნეო

მომზადების თარიღი: 24.06.09

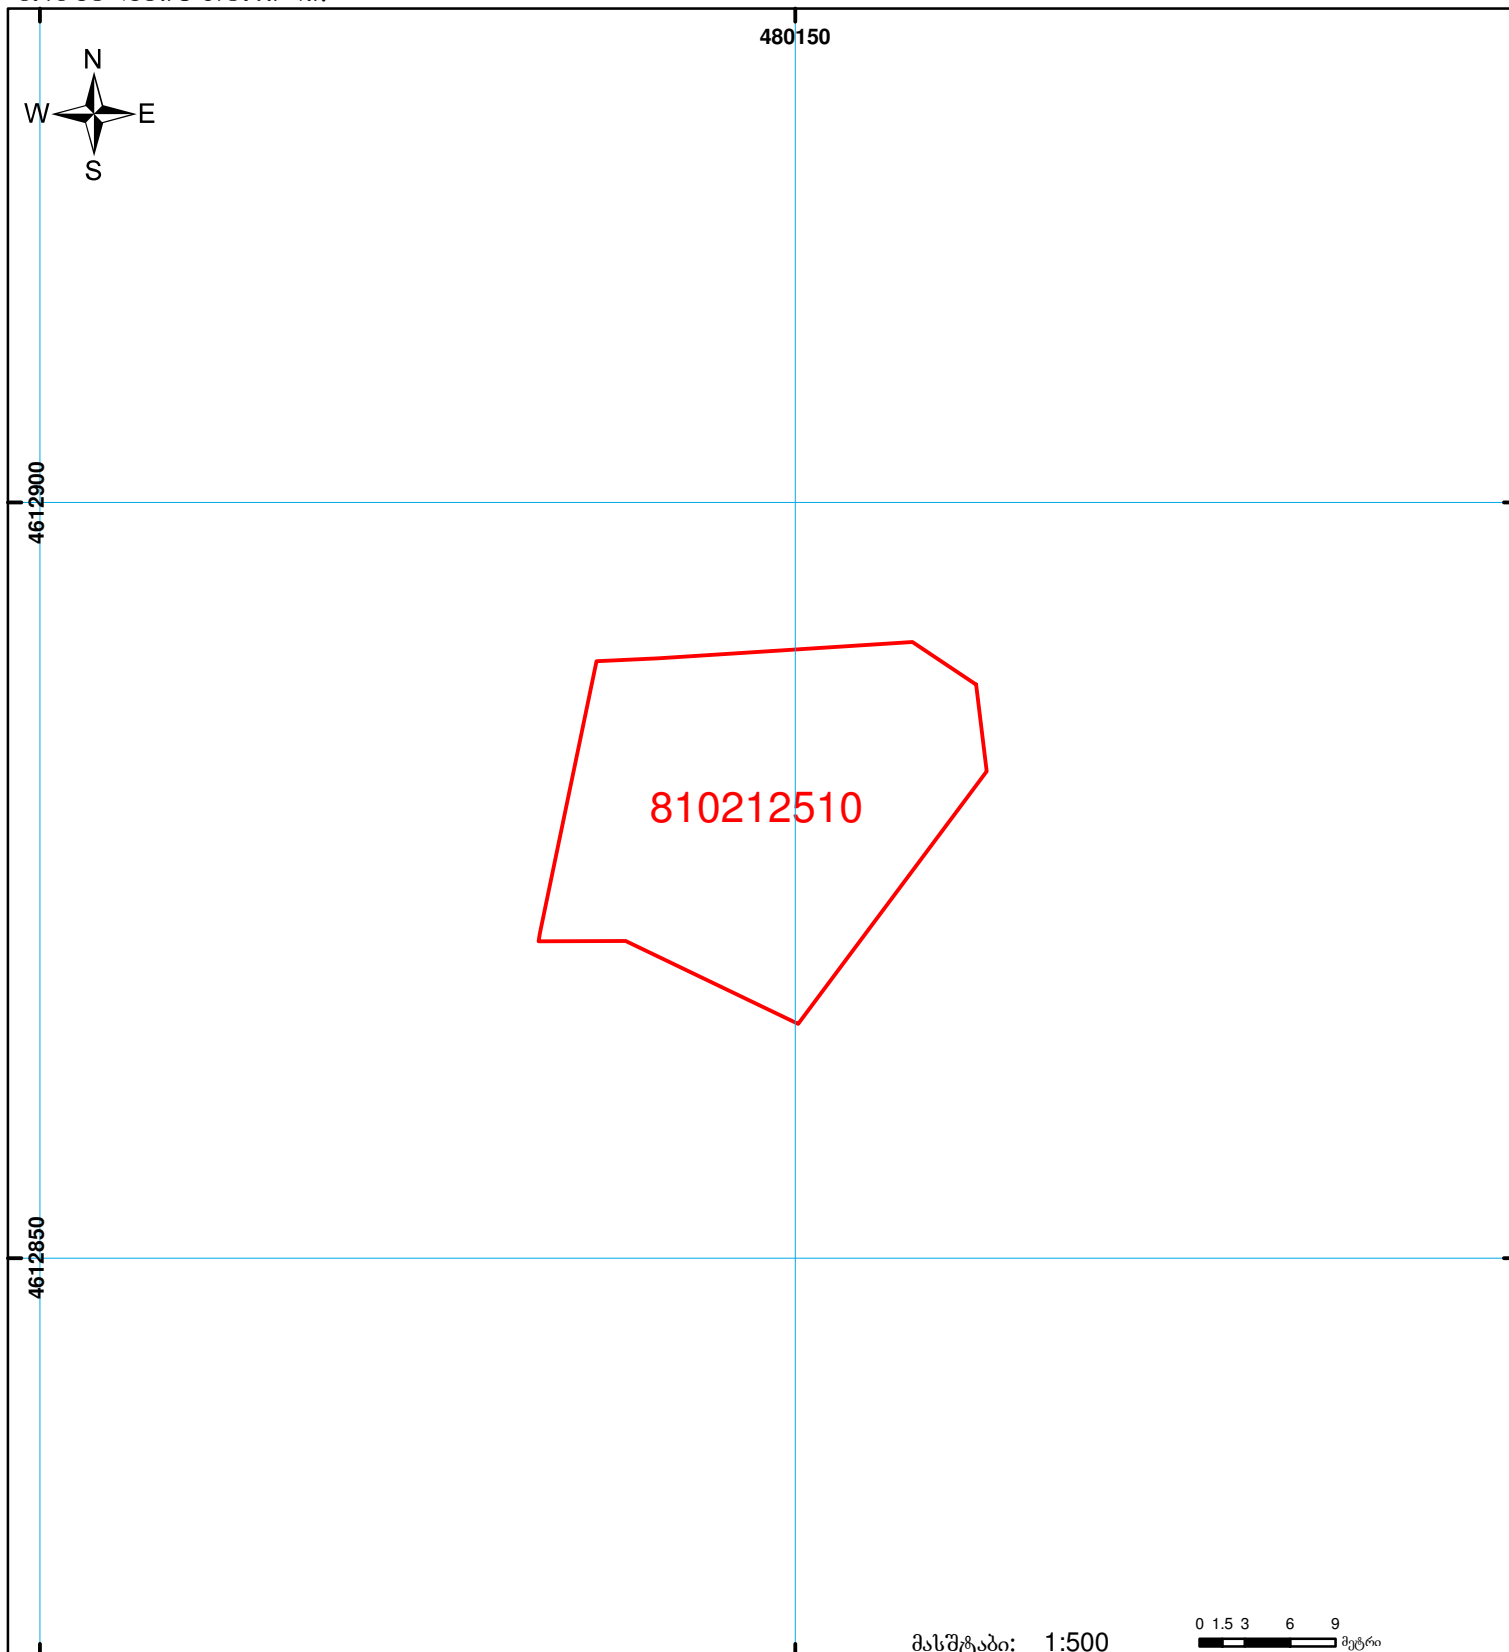

შენიშვნა-ნაგებობა,
პირობითი ნომერი/სართულიანობა



ვაღდებულება



ხაზობრივი ნაგებობა



მიწის ნაკვეთის საკადასტრო საზღვარი



მშენებარე ნაგებობა

00'0 0.00
UTM (საერთაშორისო)
სისტემის კოორდ.