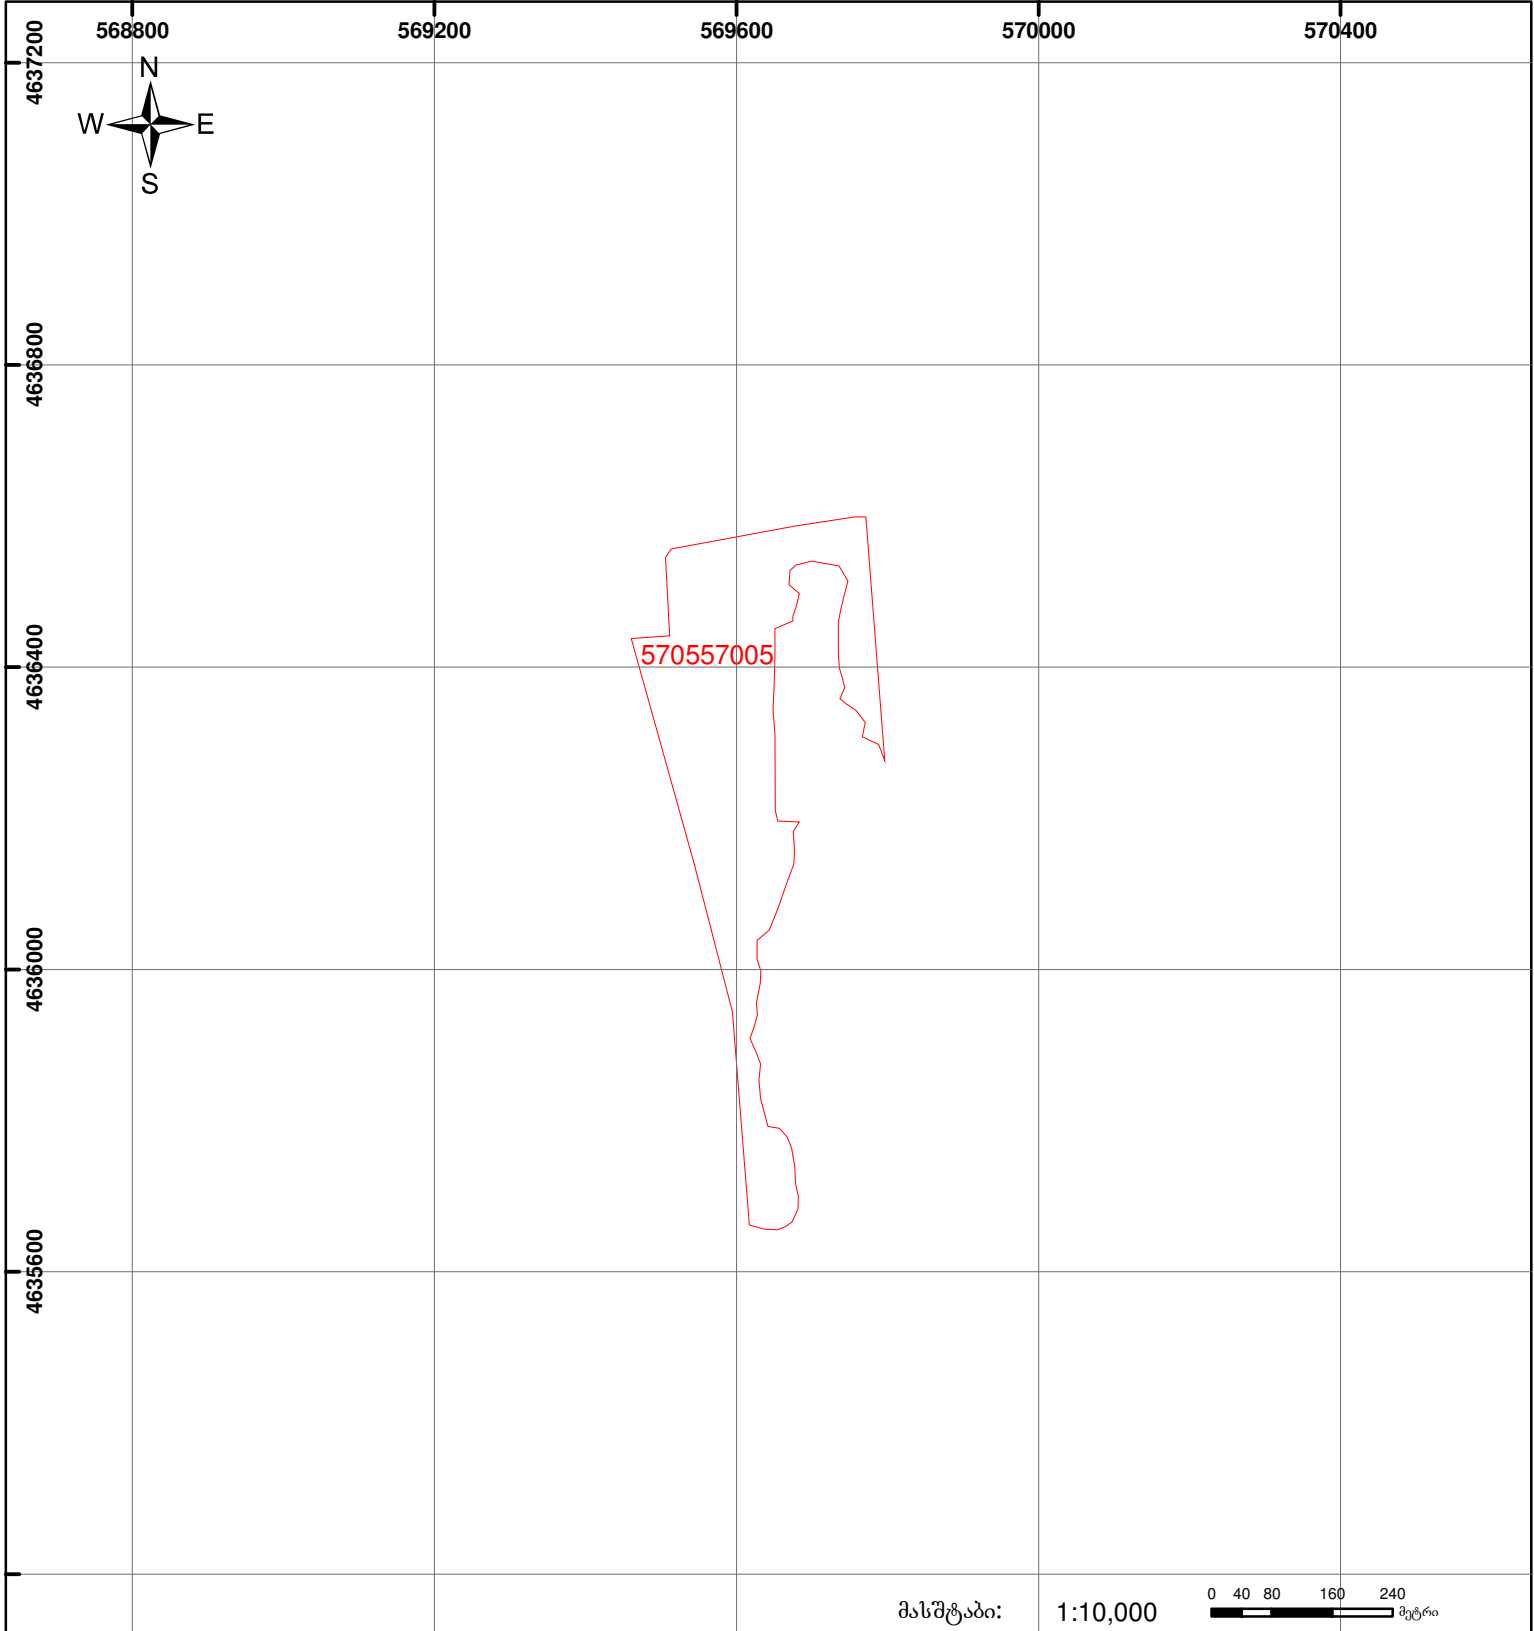
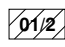
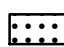
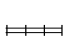
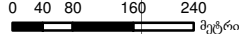

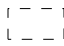


საკადასტრო გეგმა

მიწის ნაკვეთის საკადასტრო კოდი: 57 05 57 005
 ბანცხალების რეგისტრაციის ნომერი: 882009213933
 მიწის ნაკვეთის ფართობი: 110001 კვ.მ.
 დანიშნულება: სასოფლო-სამეურნეო
 კატეგორია: საძოვარი
 მომზადების თარიღი: 22.07.09



	შენიშვნა-ნაგებობა, პირობითი ნომერი/სართულიანობა		ვალდებულება		საზობრივი ნაგებობა	 0 40 80 160 240 მეტრი 00'0" 0.00 UTM (საერთაშორისო) სისტემის კოორდ.
	მიწის ნაკვეთის საკადასტრო საზღვარი		მშენებარე ნაგებობა			