




საქართველოს იუსტიციის სამინისტრო
საჯარო რეგისტრის ეროვნული სააგენტო
საკადასტრო გეგმა

მიწის ნაკვეთის საკადასტრო კოდი: 66 43 14 017
ბანცნაღების რეგისტრაციის ნომერი: 882011446062
მიწის ნაკვეთის ფართობი: 9088 კვ.მ.
დანიშნულება: სასოფლო-სამეურნეო
კატეგორია
მომზადების თარიღი: 15.09.11

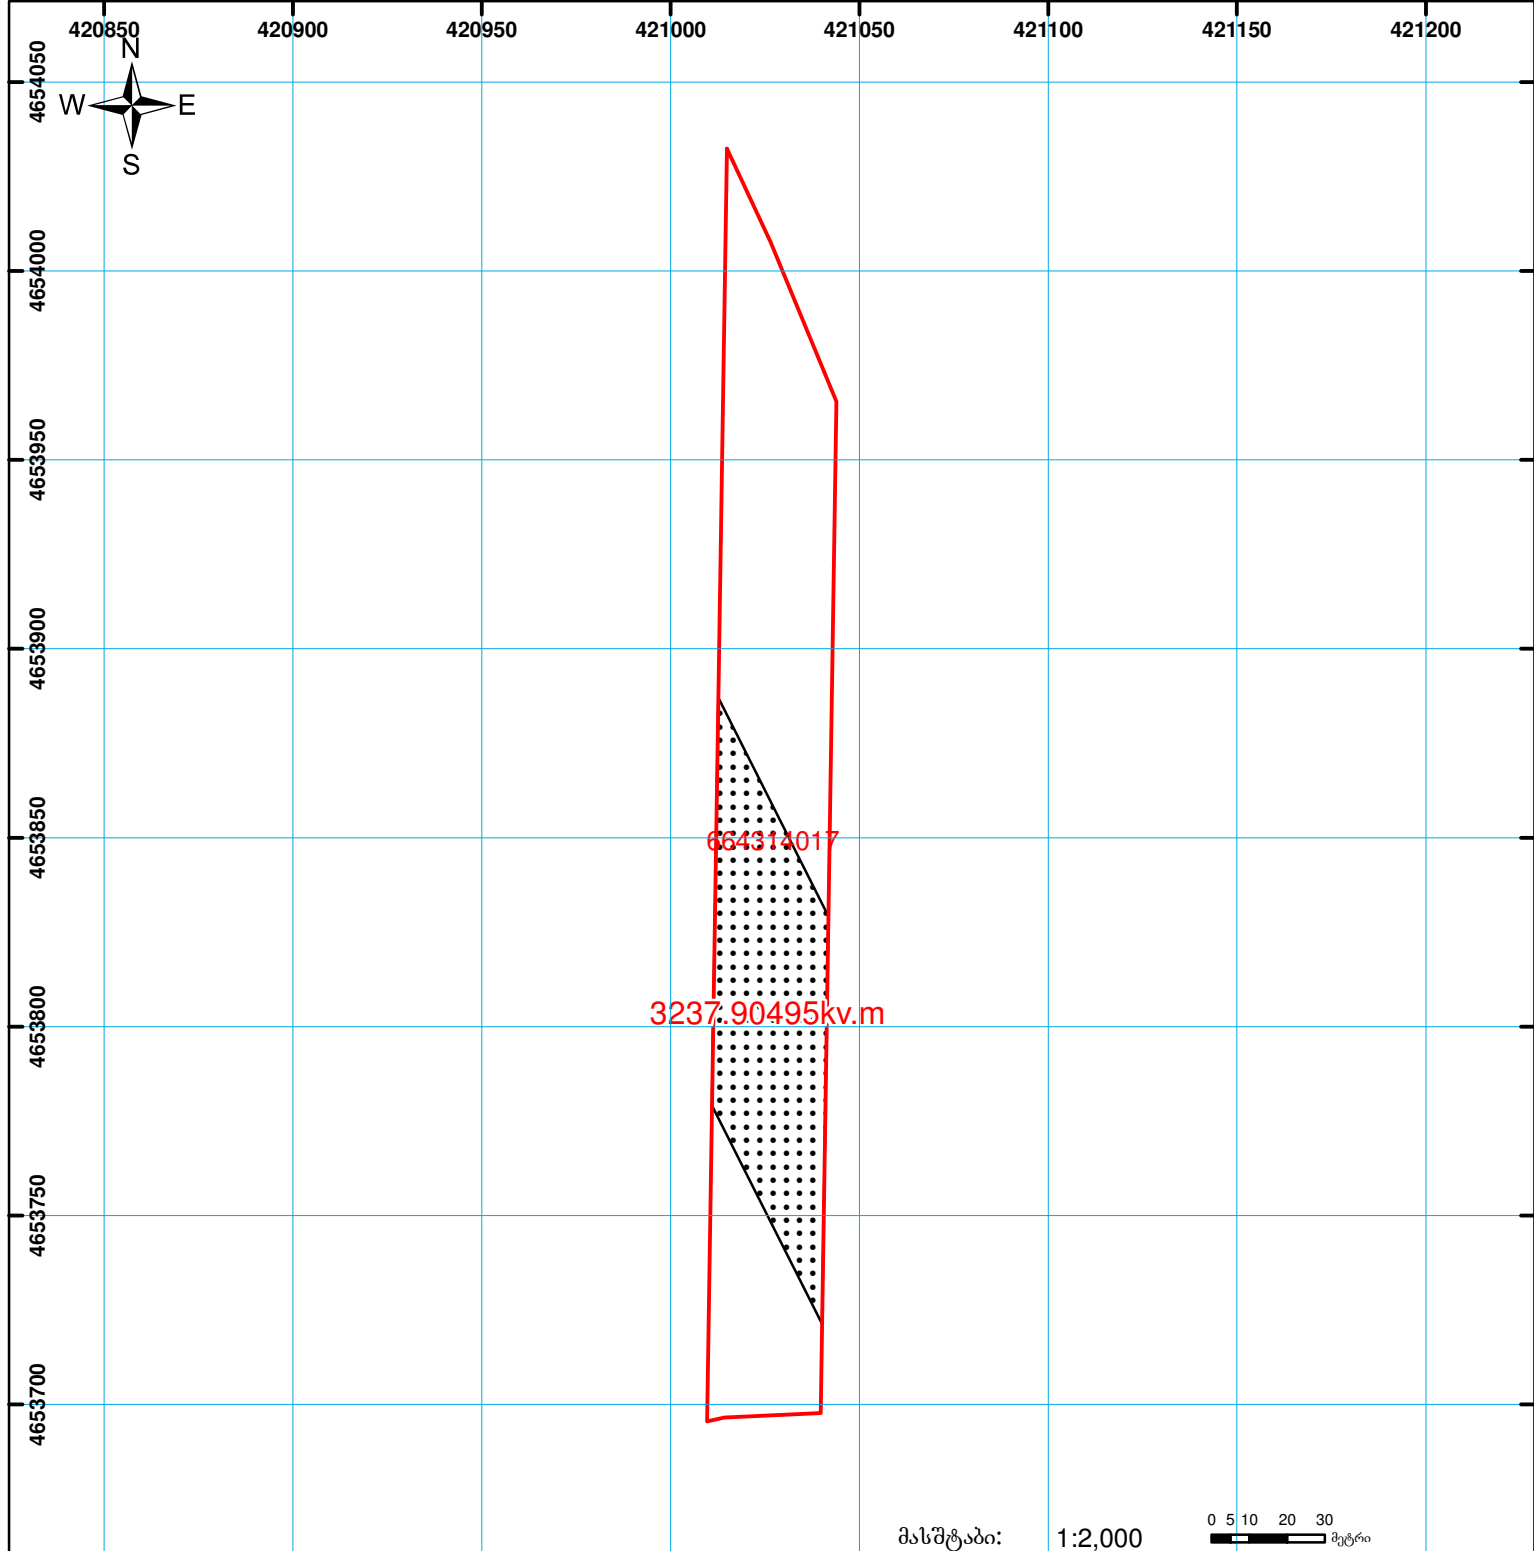

	შენიშნა-ნაგებობა, პირობითი ნომერი/სართულიანობა		ვალდებულება		საზობრივი ნაგებობა
	მიწის ნაკვეთის საკადასტრო საზღვარი		მშენებარე ნაგებობა		

მასშტაბი: 1:2,000

0 5 10 20 30 მეტრი

0.00
00'0
UTM (საერთაშორისო) სისტემის კოორდ.