




საჯარო რეგისტრის ეროვნული სააგენტო

საქართველოს იუსტიციის სამინისტრო
საჯარო რეგისტრის ეროვნული სააგენტო
საკადასტრო გეგმა

მიწის ნაკვეთის საკადასტრო კოდი: 53 15 39 031
ბანცნალების რეგისტრაციის ნომერი: 882013318673
მიწის ნაკვეთის ფართობი: 1986 კვ.მ.
დანიშნულება: სასოფლო-სამეურნეო
კატეგორია: სახნავი
მომზადების თარიღი: 08.07.13

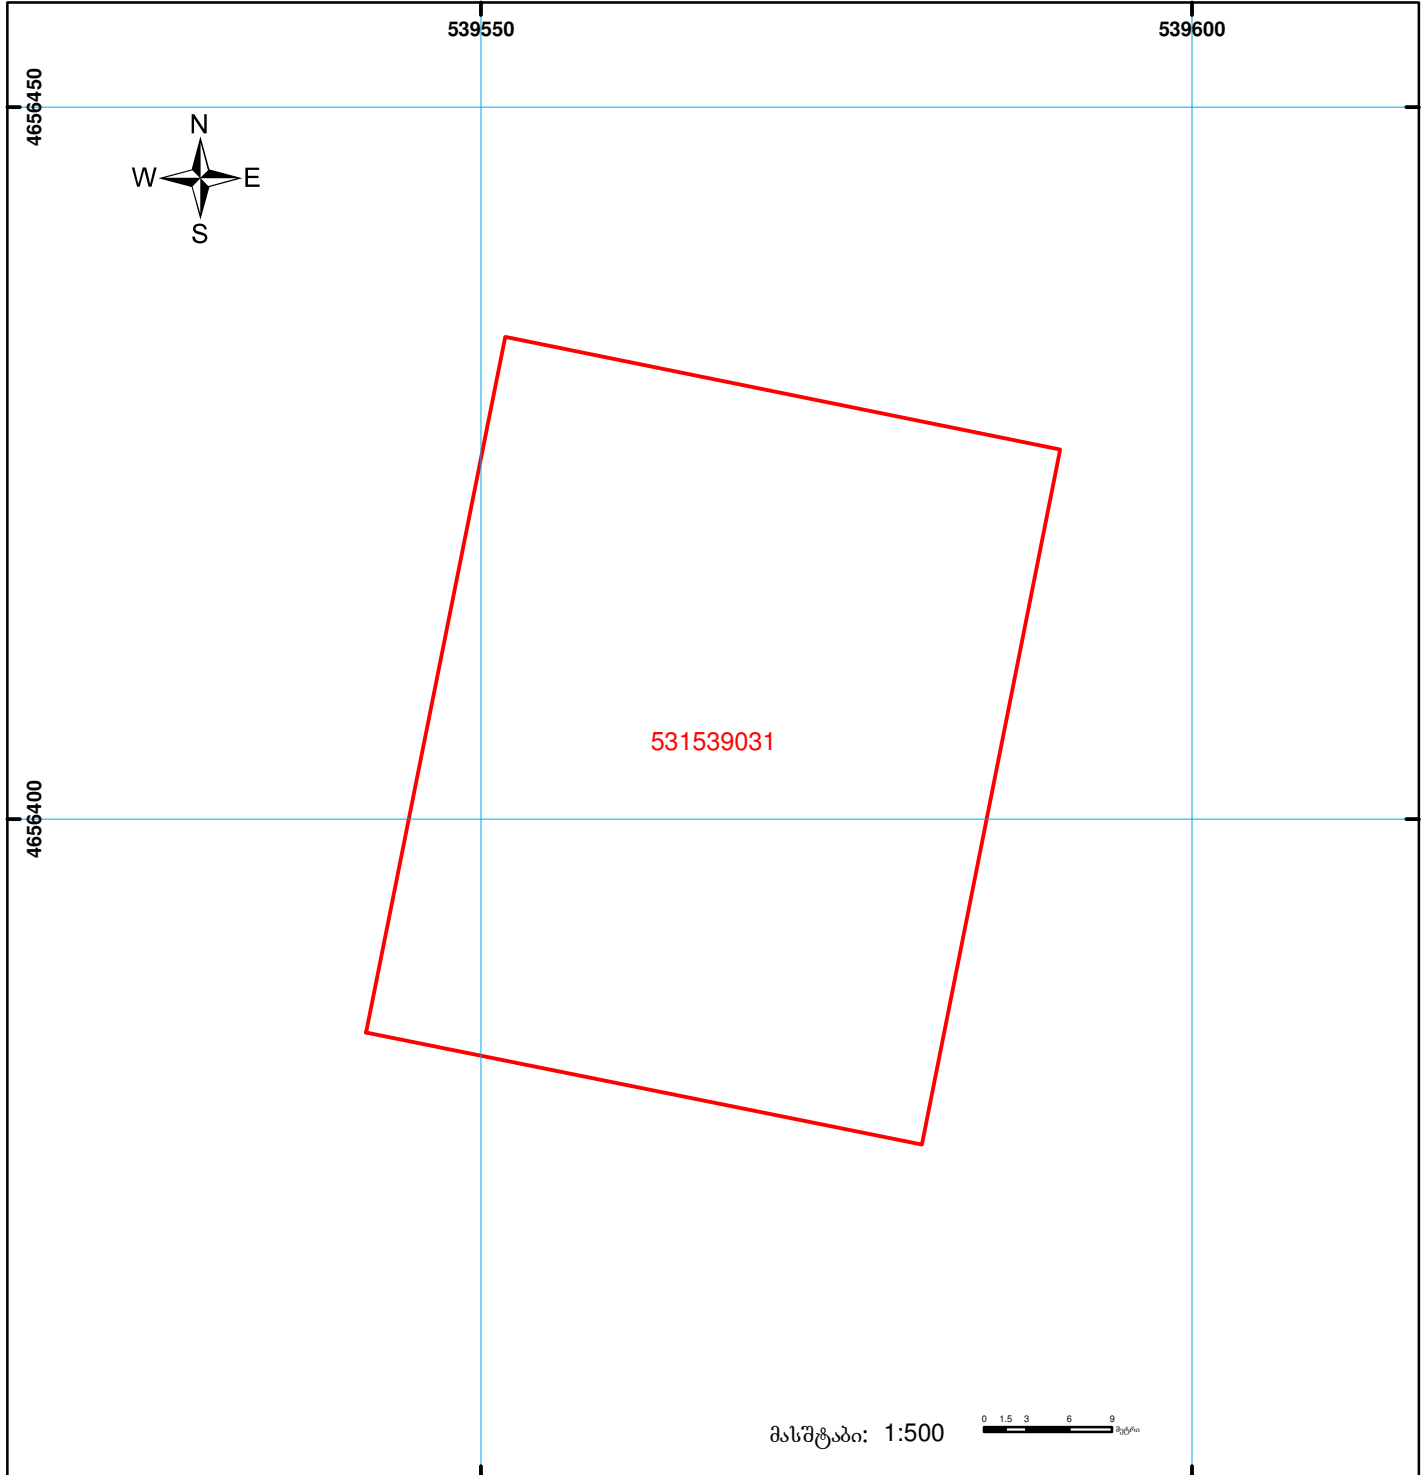

	შენიშნა-ნაგებობა, პირობითი ნომერი/სართულიანობა		ვალდებულება		საზობრივი ნაგებობა
	მიწის ნაკვეთის საკადასტრო საზღვარი		მშენებარე ნაგებობა		

000
000
UTM (საერთაშორისო) სისტემის კოორდ.