




საქართველოს იუსტიციის მინისტრო
საჯარო რეგისტრის ეროვნული სააგენტო

საჯარო რეგისტრის
ეროვნული სააგენტო

საკადასტრო გეგმა

მიწის ნაკვეთის საკადასტრო კოდი: 01.14.11.041.030
განცხადების რეგისტრაციის ნომერი 882010685125
მიწის ნაკვეთის ფართობი: 441 კვ.მ.
დანიშნულება: არასაფლო-სამეურნეო
მომზადების თარიღი 06.07.10

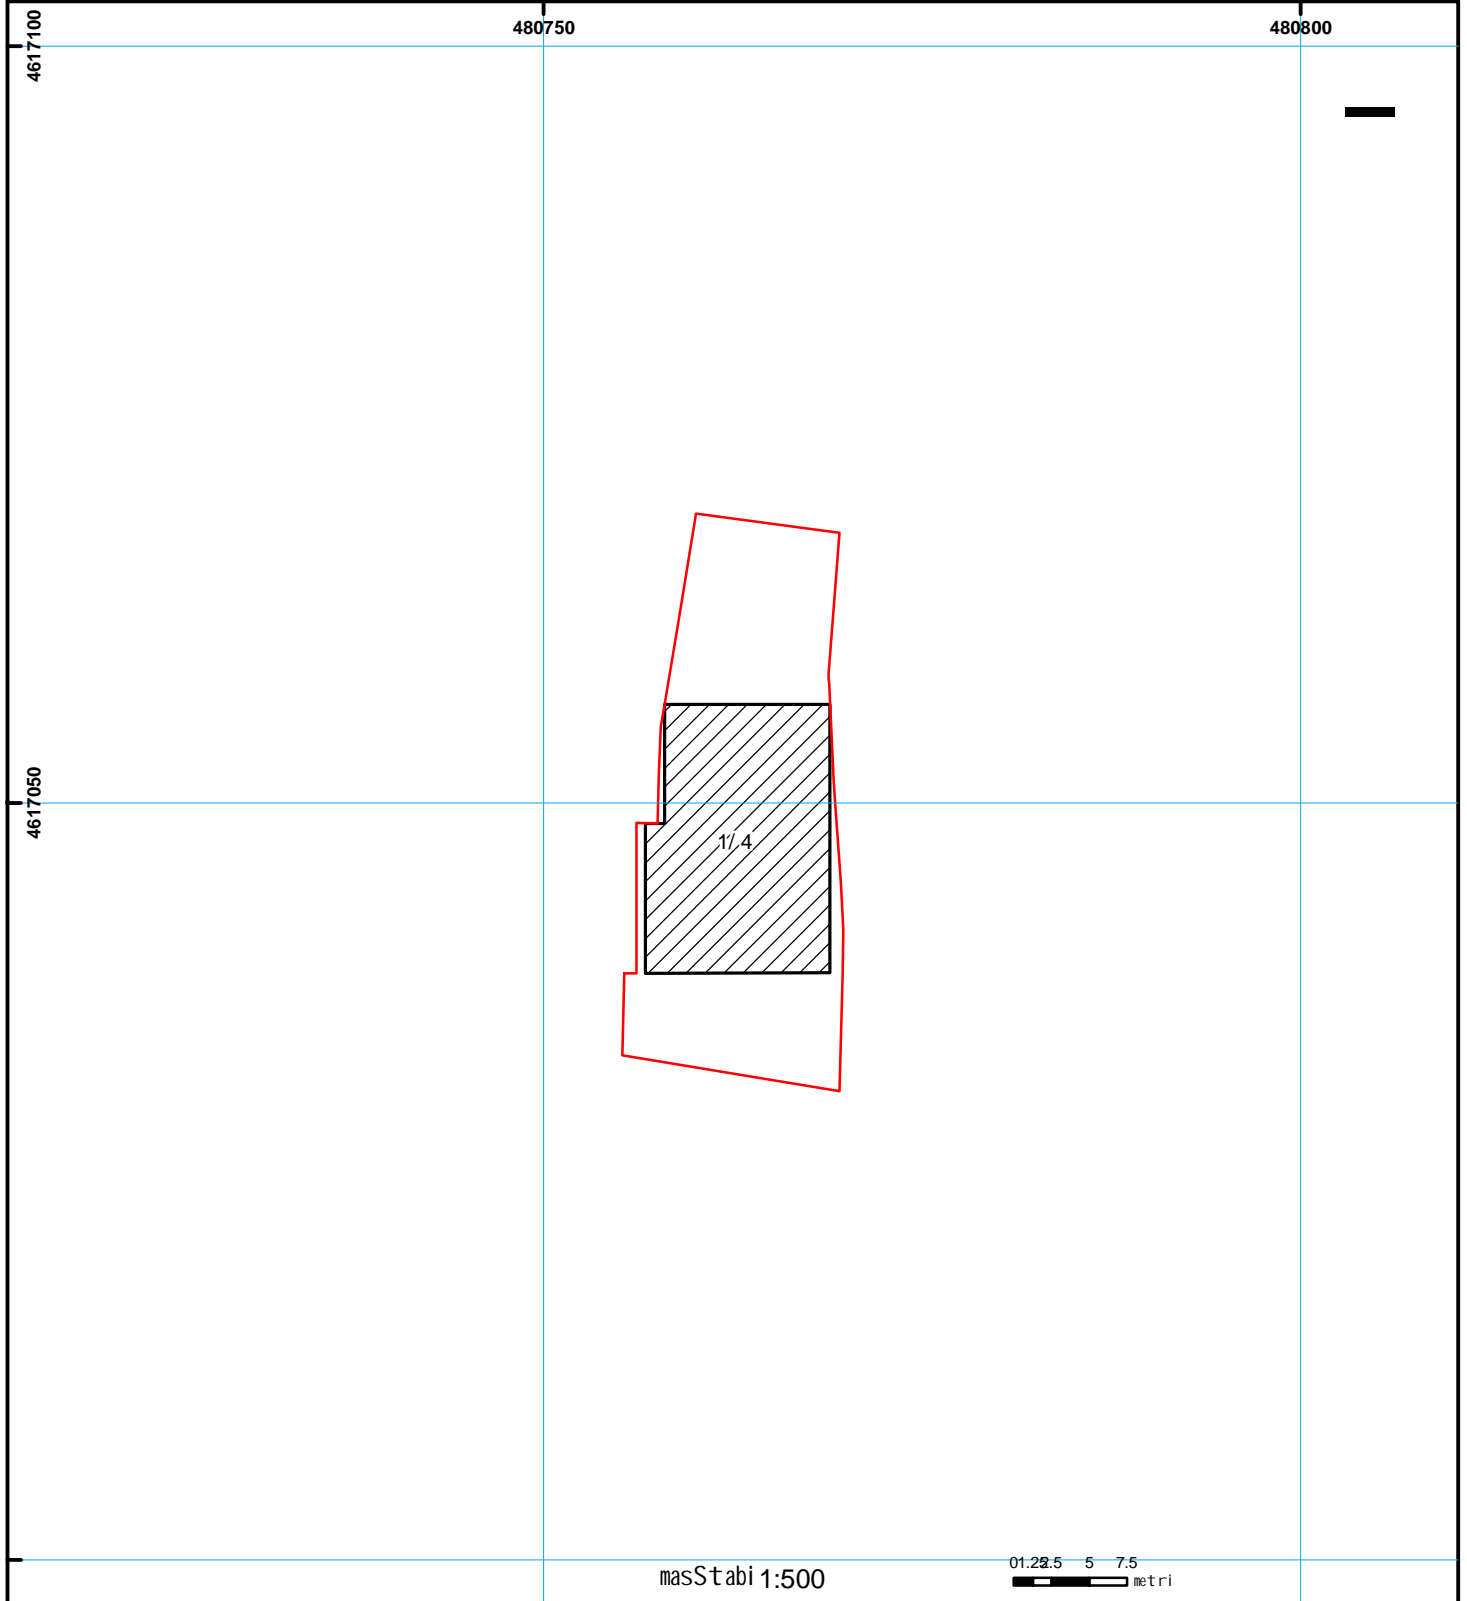

01/2	სენობა-ნაგებობა, პირობითი ნომერი/სართულიანობა		მსენებარე ნაგებობა		ხაზობრივი ნაგებობა	 000 000 (საერთაშორისო) სისტემის კოორდ.
	მიწის ნაკვეთის საკადასტრო საზღვარი		მსენებარე ნაგებობა		მიწის სვესა ნაგებობა	