




საკადასტრო გეგმა

საჯარო რეესტრის ეროვნული
სააგენტო

საკადასტრო კოდი: **01.81.02.181.070**
განცხადების ნომერი: **892025491071**
მომზადების თარიღი: **16/12/2025**

ნაკვეთის დანიშნულება:
ფართობი: **750 კვ.მ (WGS 84 / UTM zone 38N)**
ვალდებულების ფართობი: **47 კვ.მ (WGS 84 / UTM zone 38N)**

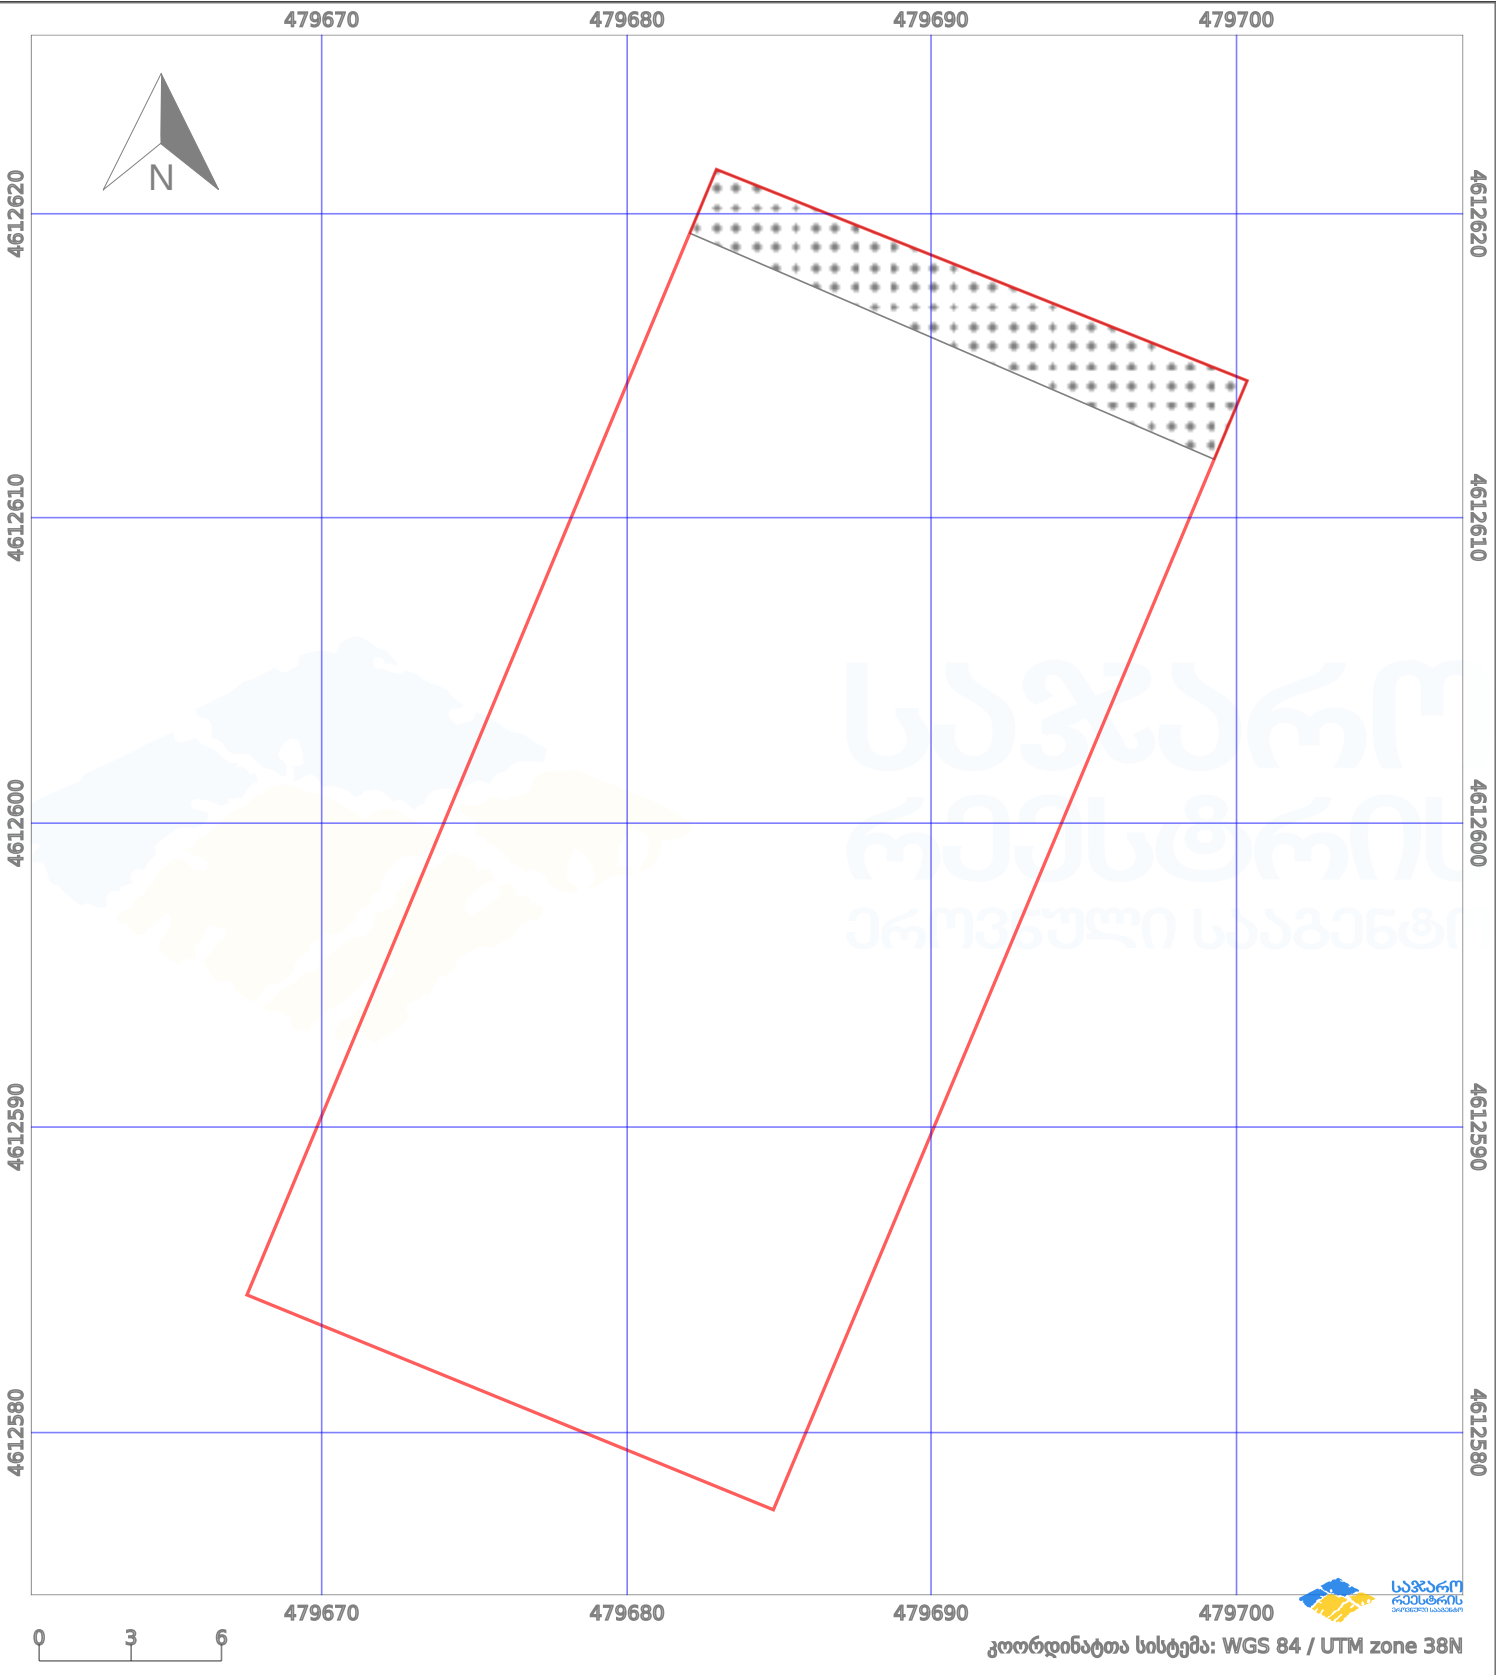

პირობითი აღნიშვნები:					
	ნაკვეთის საზღვარი		მშენებარე ნაგებობა		02/4 აშენებული ნაგებობა
	საზოგადოებრივი ნაგებობა		ტყის ფონდი		ვალდებულება
					ქარსაფარი ბოლი
					მიწისქვეშა ნაგებობა