



საკადასტრო გეგმა

საჯარო რეესტრის ეროვნული სააგენტო

საკადასტრო კოდი: **21.06.34.748**


ნაკვეთის დანიშნულება: **სასოფლო-სამეურნეო**

განცხადების ნომერი: **882023497627**

ფართობი: **3060 კვ.მ (WGS 84 / UTM zone 38N)**

მომზადების თარიღი: **13/06/2023**

3060 კვ.მ (WGS 84 / UTM zone 37N)

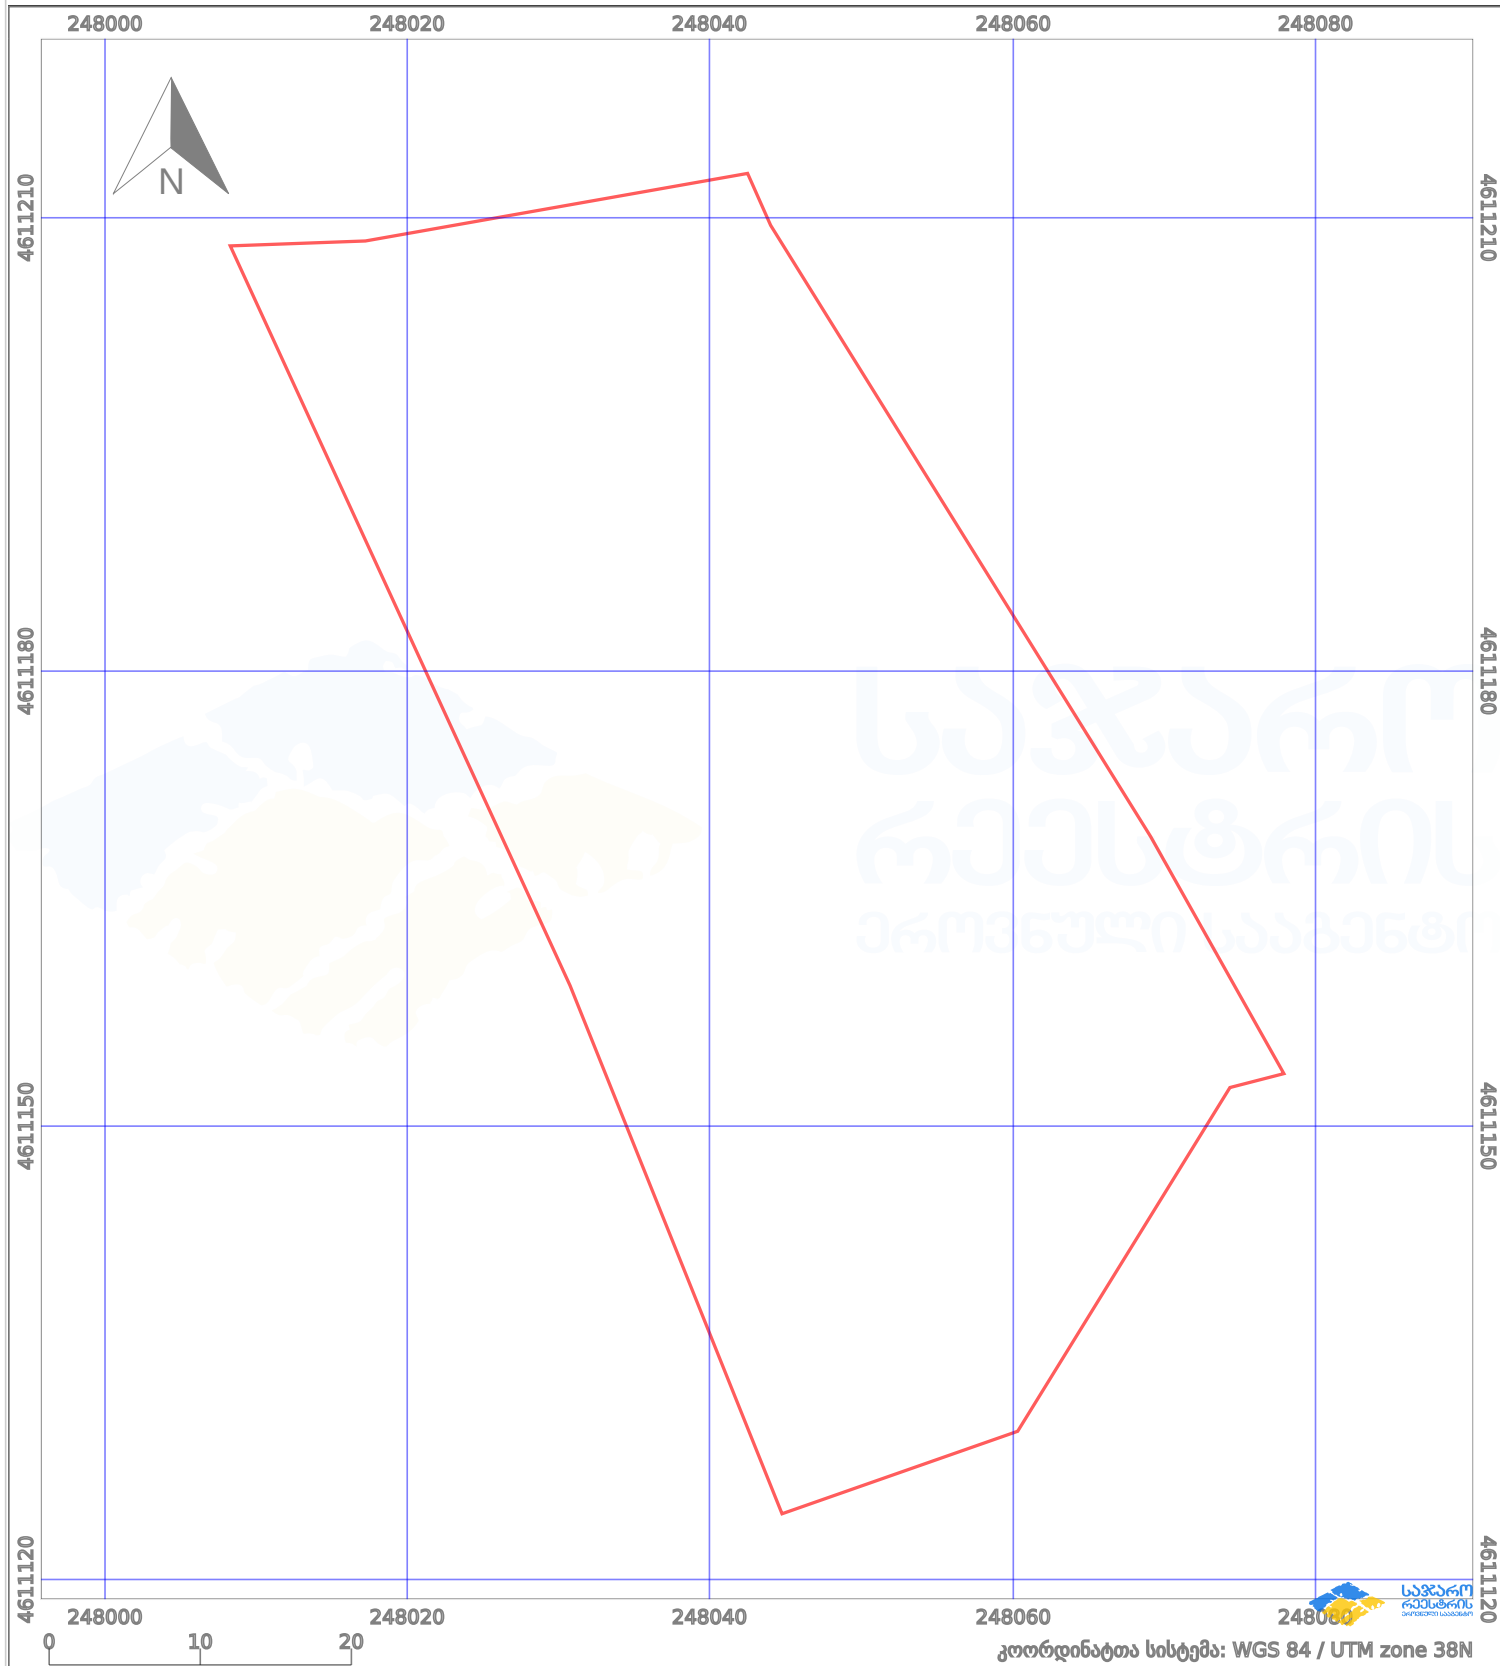

პირობითი აღნიშვნები:

- | | | | | | | | |
|--|--------------------|--|--------------------|--|--------------------|--|----------------|
| | ნაკვეთის საზღვარი | | მშენებარე ნაკებობა | | აშენებული ნაკებობა | | ქარსაფარი ზოლი |
| | საზომრივი ნაკებობა | | ტყის ფონდი | | ვალდებულება | | |