



საკადასტრო გეგმა

საჯარო რეესტრის ეროვნული
სააგენტო

საკადასტრო კოდი: **27.15.55.612**

განცხადების ნომერი: **882020276265**

მომზადების თარიღი: **05/06/2020**


ნაკვეთის დანიშნულება:

ფართობი:

სასოფლო-სამეურნეო

387 კვ.მ (WGS 84 / UTM zone 38N)

386 კვ.მ (WGS 84 / UTM zone 37N)

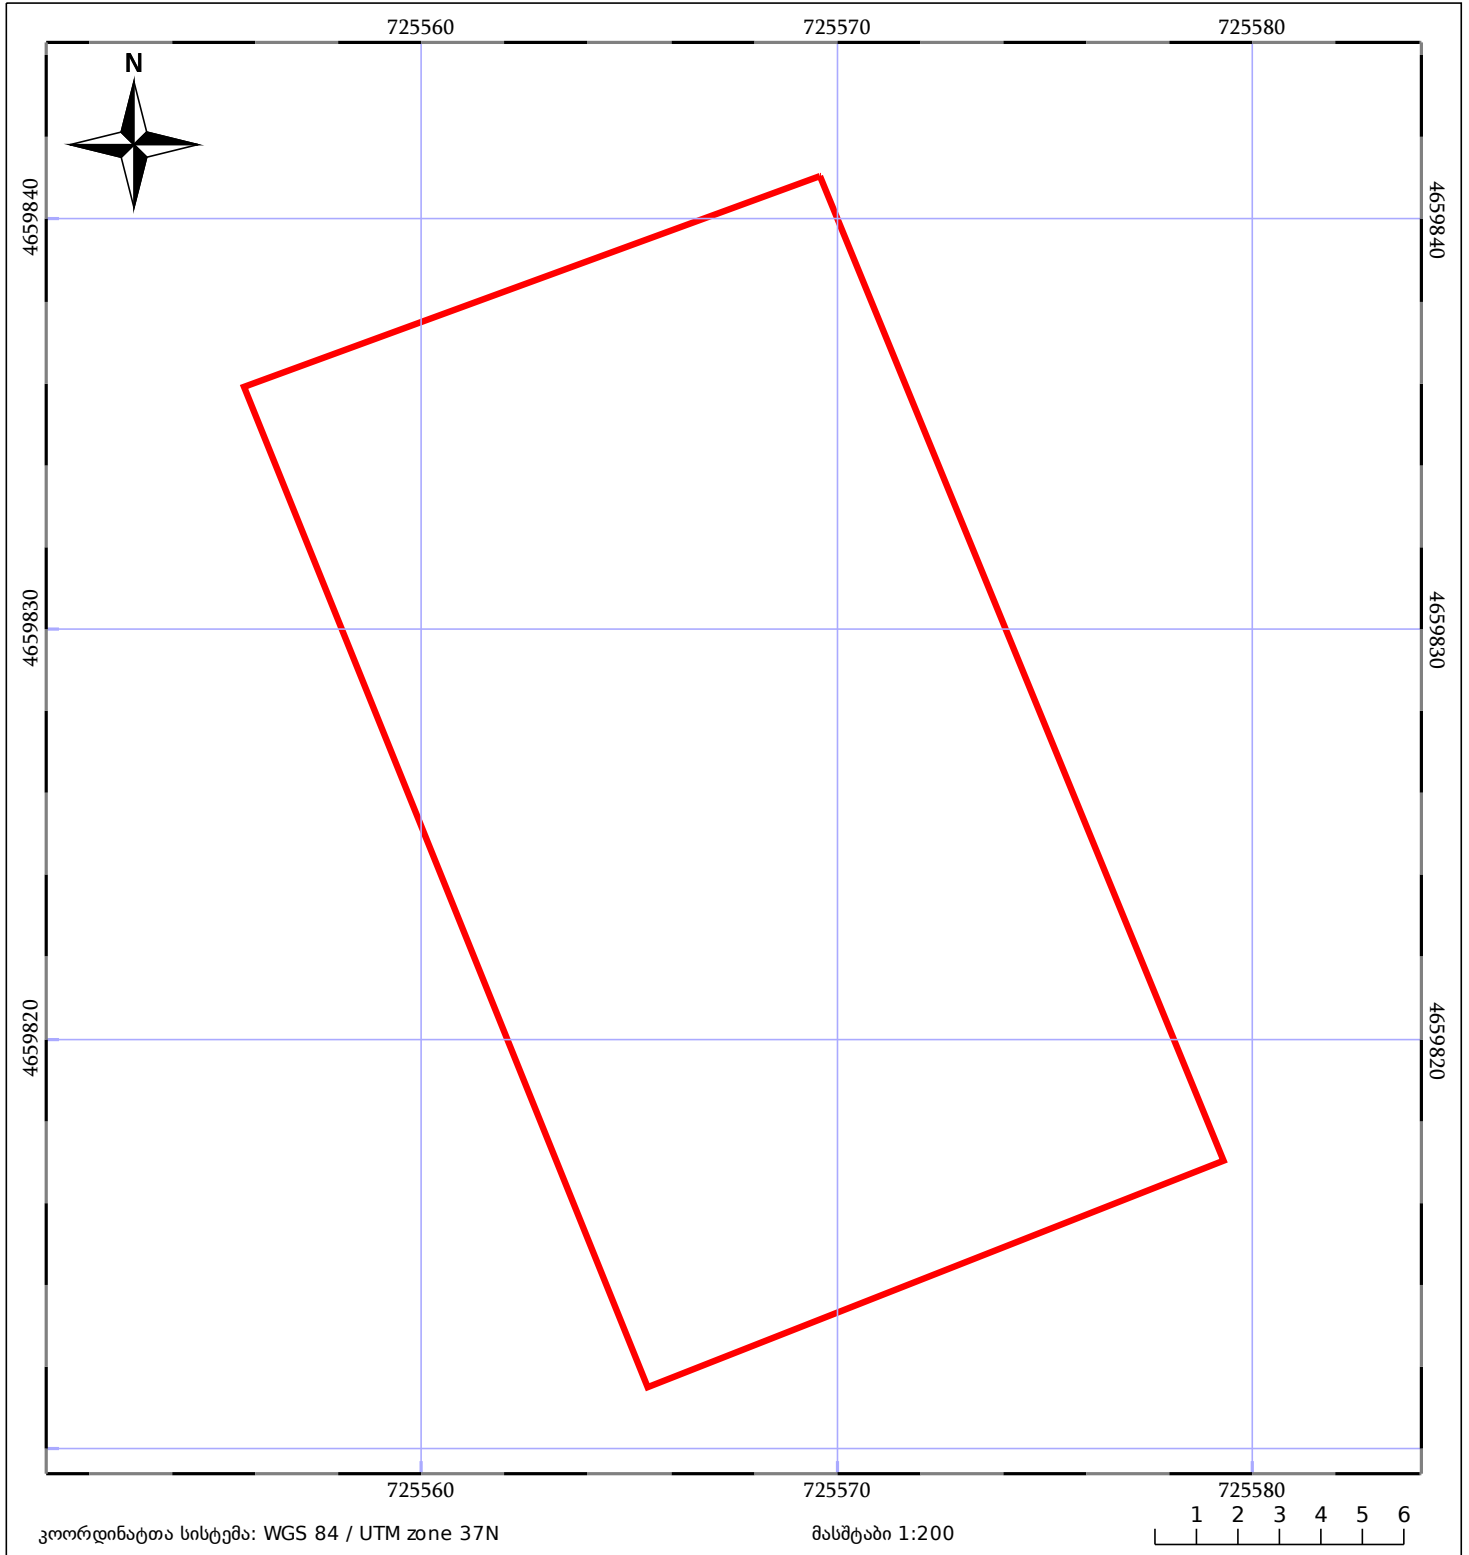

05/25	მშენებარე ნაგებობა		ნაკვეთის საკადასტრო საზღვარი	05/25	შენობა/ნაგებობა
	საზღვრული ნაგებობა		ტყის ფონდი		ვალდებულება