


ორთოფოტოს მიხედვით ნაკვეთი ფარავს მდინარეს

მიწის ნაკვეთის საკადასტრო კოდი: 74 05 11 384
 განცხადების რეგისტრაციის ნომერი: 902018127972
 მიწის ნაკვეთის ფართობი: 1900 კვ.მ.
 დანიშნულება:

მომზადების თარიღი: 27.12.18

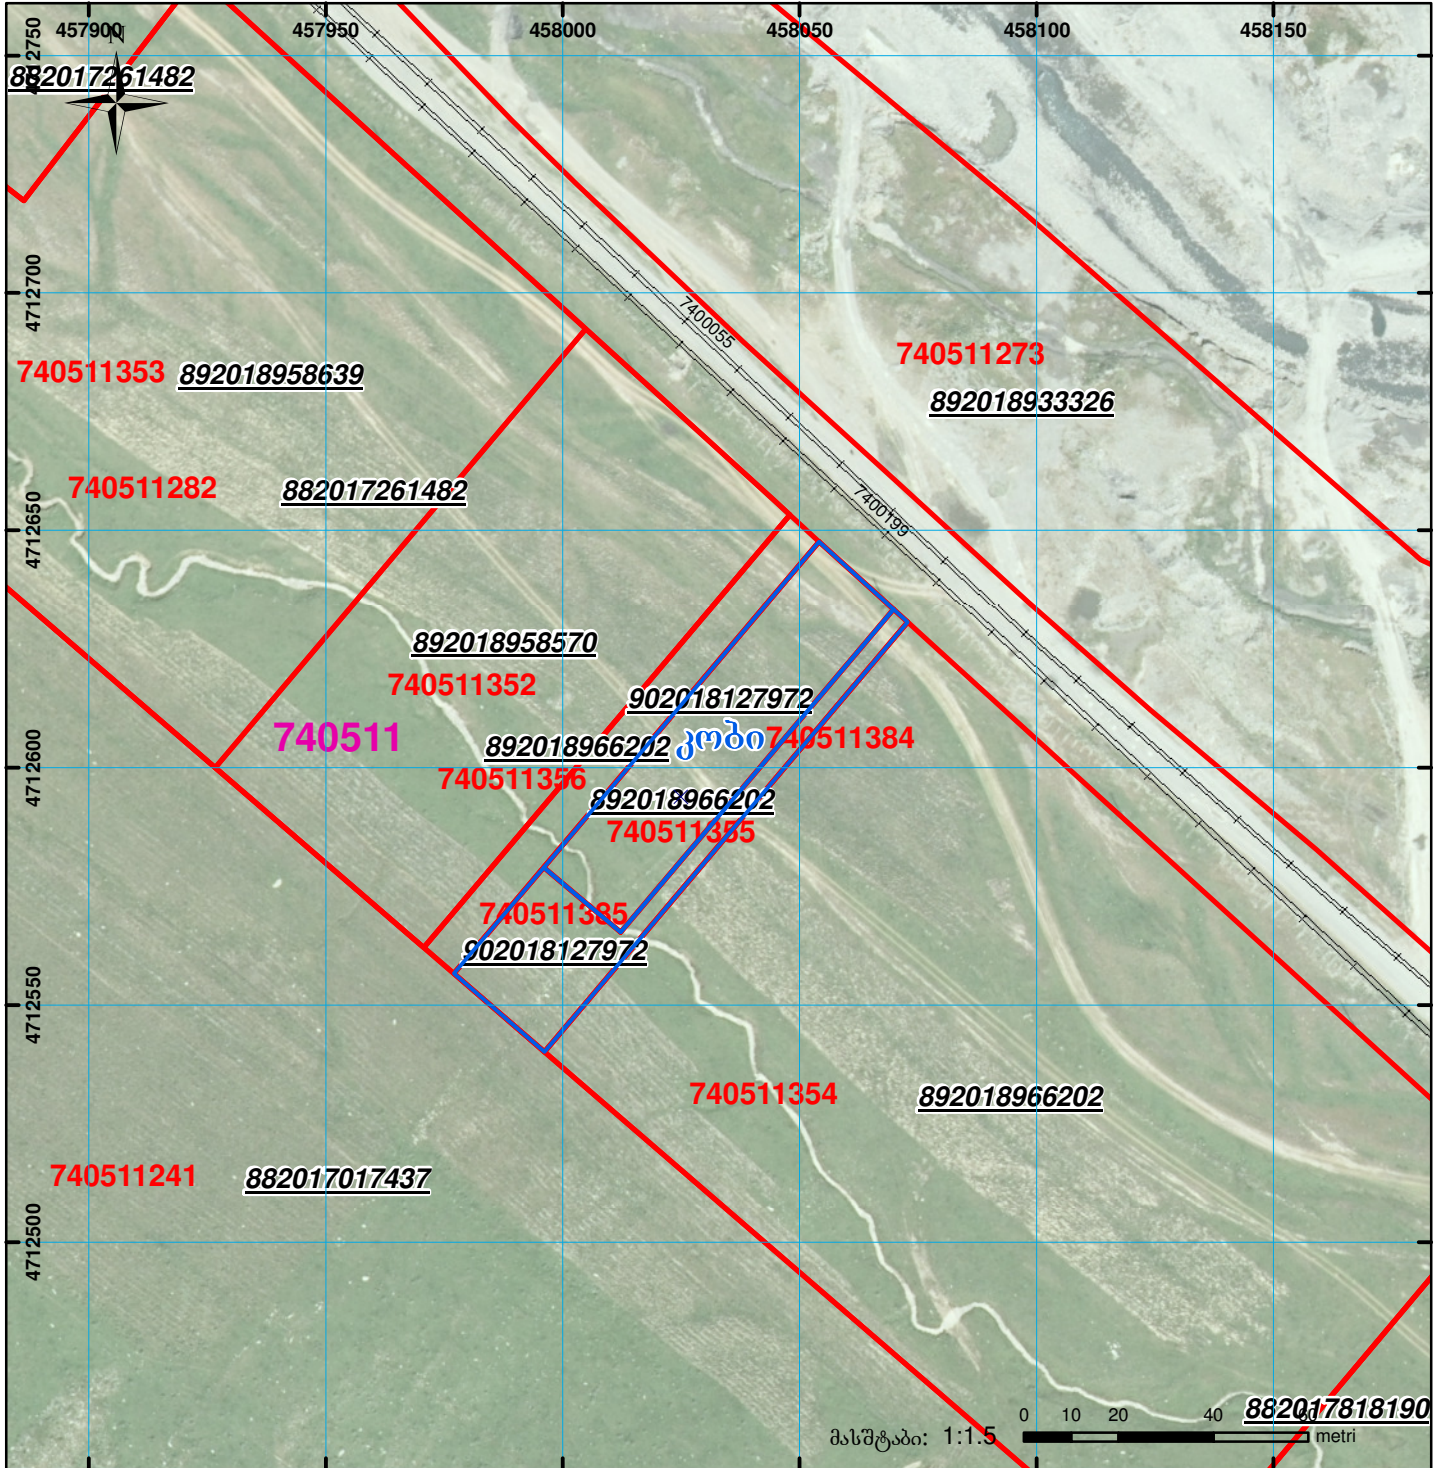

	შენიშვნა-ნაგებობა, პირობითი ნომერი/სართულიანობა		ვალდებულება		საზღვრული ნაგებობა	 UTM (საერთაშორისო) სისტემის კოორდ.
	მიწის ნაკვეთის საკადასტრო საზღვარი		მშენებარე ნაგებობა			