




საქართველოს იუსტიციის სამინისტრო  
საჯარო რეგისტრის ეროვნული სააგენტო  
საკადასტრო გეგმა

მიწის ნაკვეთის საკადასტრო კოდი: 51 02 52 032  
 განცხადების რეგისტრაციის ნომერი: 882015187515  
 მიწის ნაკვეთის ფართობი: 1800 კვ.მ.  
 დანიშნულება: სასოფლო-სამეურნეო  
 კატეგორია: სახნავი  
 მომზადების თარიღი: 07.04.15

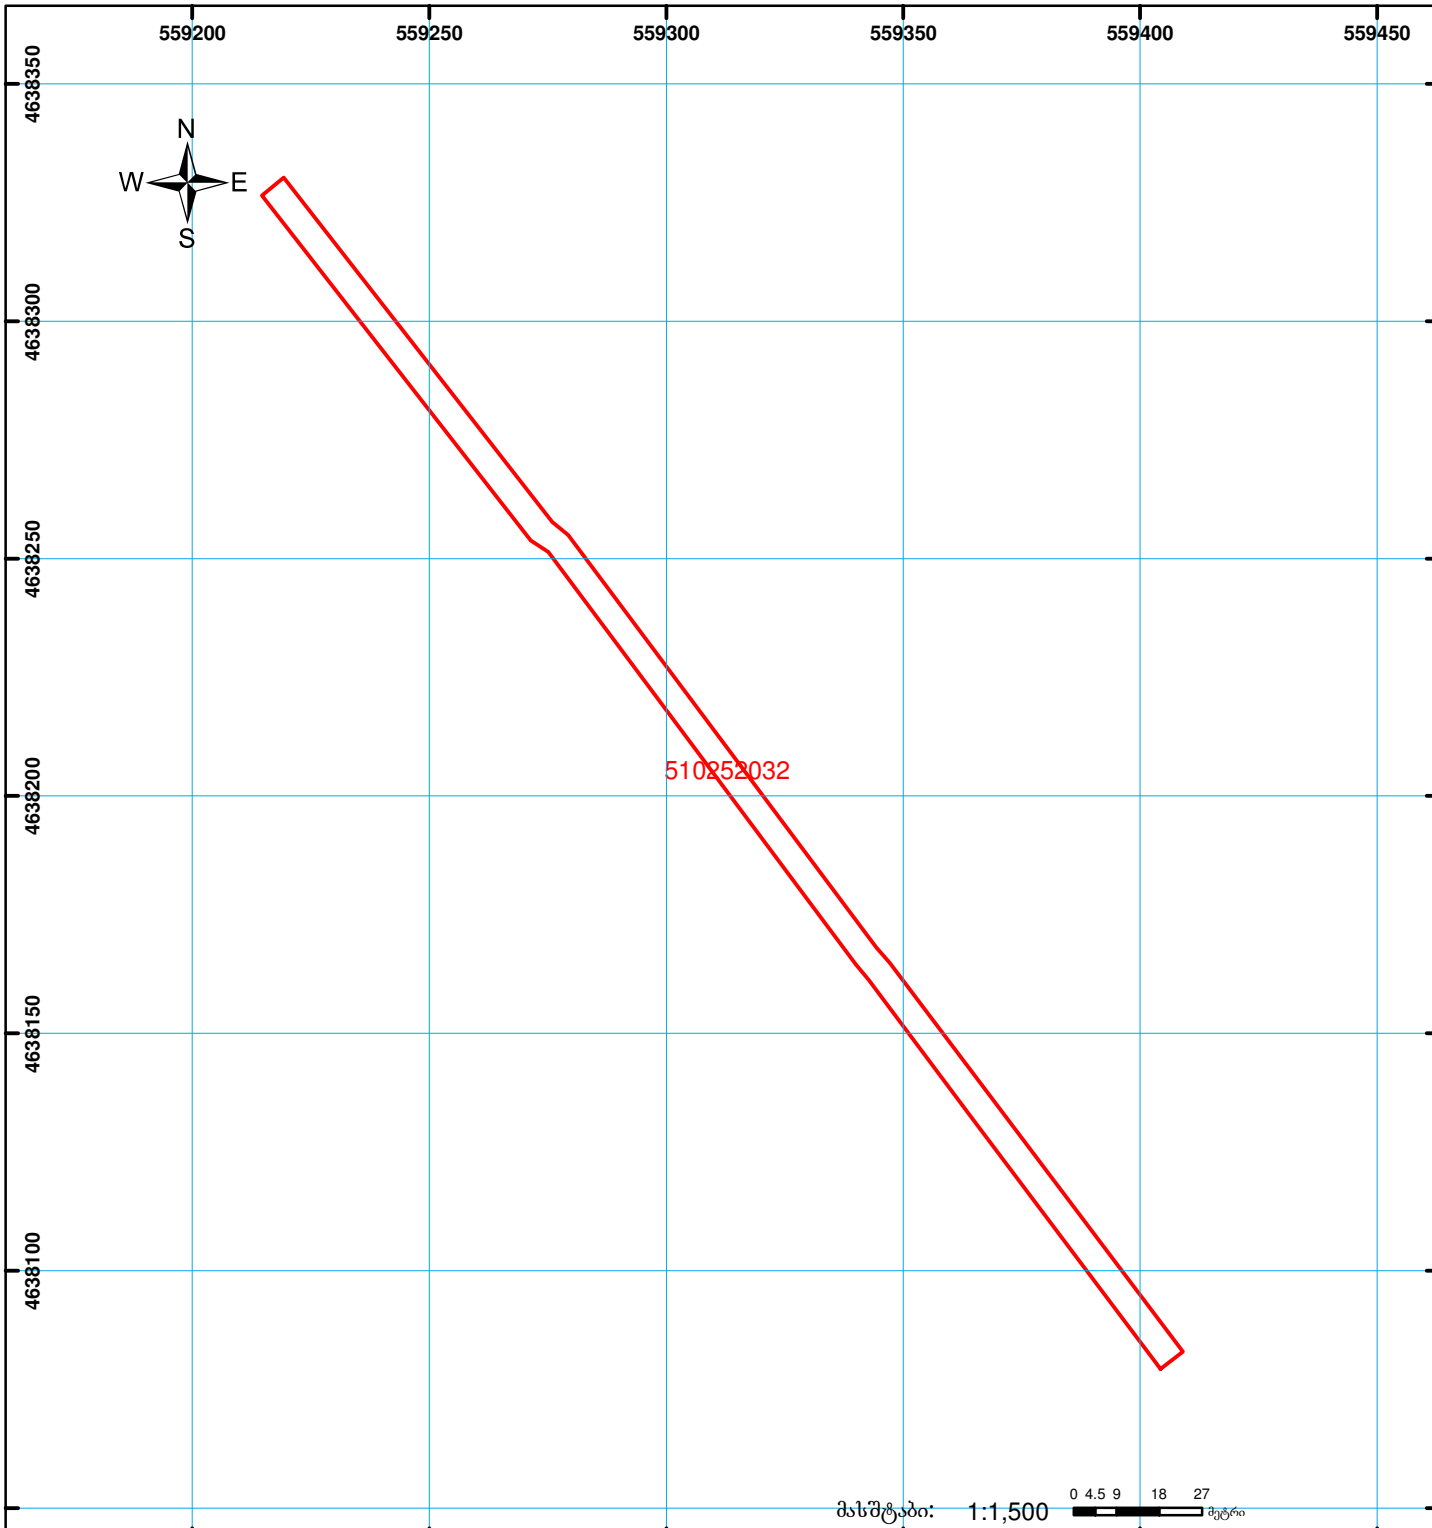

	შენიშვნა-ნაგებობა, პირობითი ნომერი/სართულიანობა		ვალდებულება		საზობრივი ნაგებობა	 0 4.5 9 18 27 მეტრი მასშტაბი: 1:1,500
	მიწის ნაკვეთის საკადასტრო საზღვარი		მშენებარე ნაგებობა		სახელმწიფო ტყის ფონდი	