



# საკადასტრო გეგმა

საჯარო რეესტრის ეროვნული  
სააგენტო

საკადასტრო კოდი: **80.05.65.467**


ნაკვეთის დანიშნულება:

განცხადების ნომერი: **882017566814**

ფართობი:

**18000 კვ.მ (WGS 84 / UTM zone 38N)**

მომზადების თარიღი: **30/06/2017**

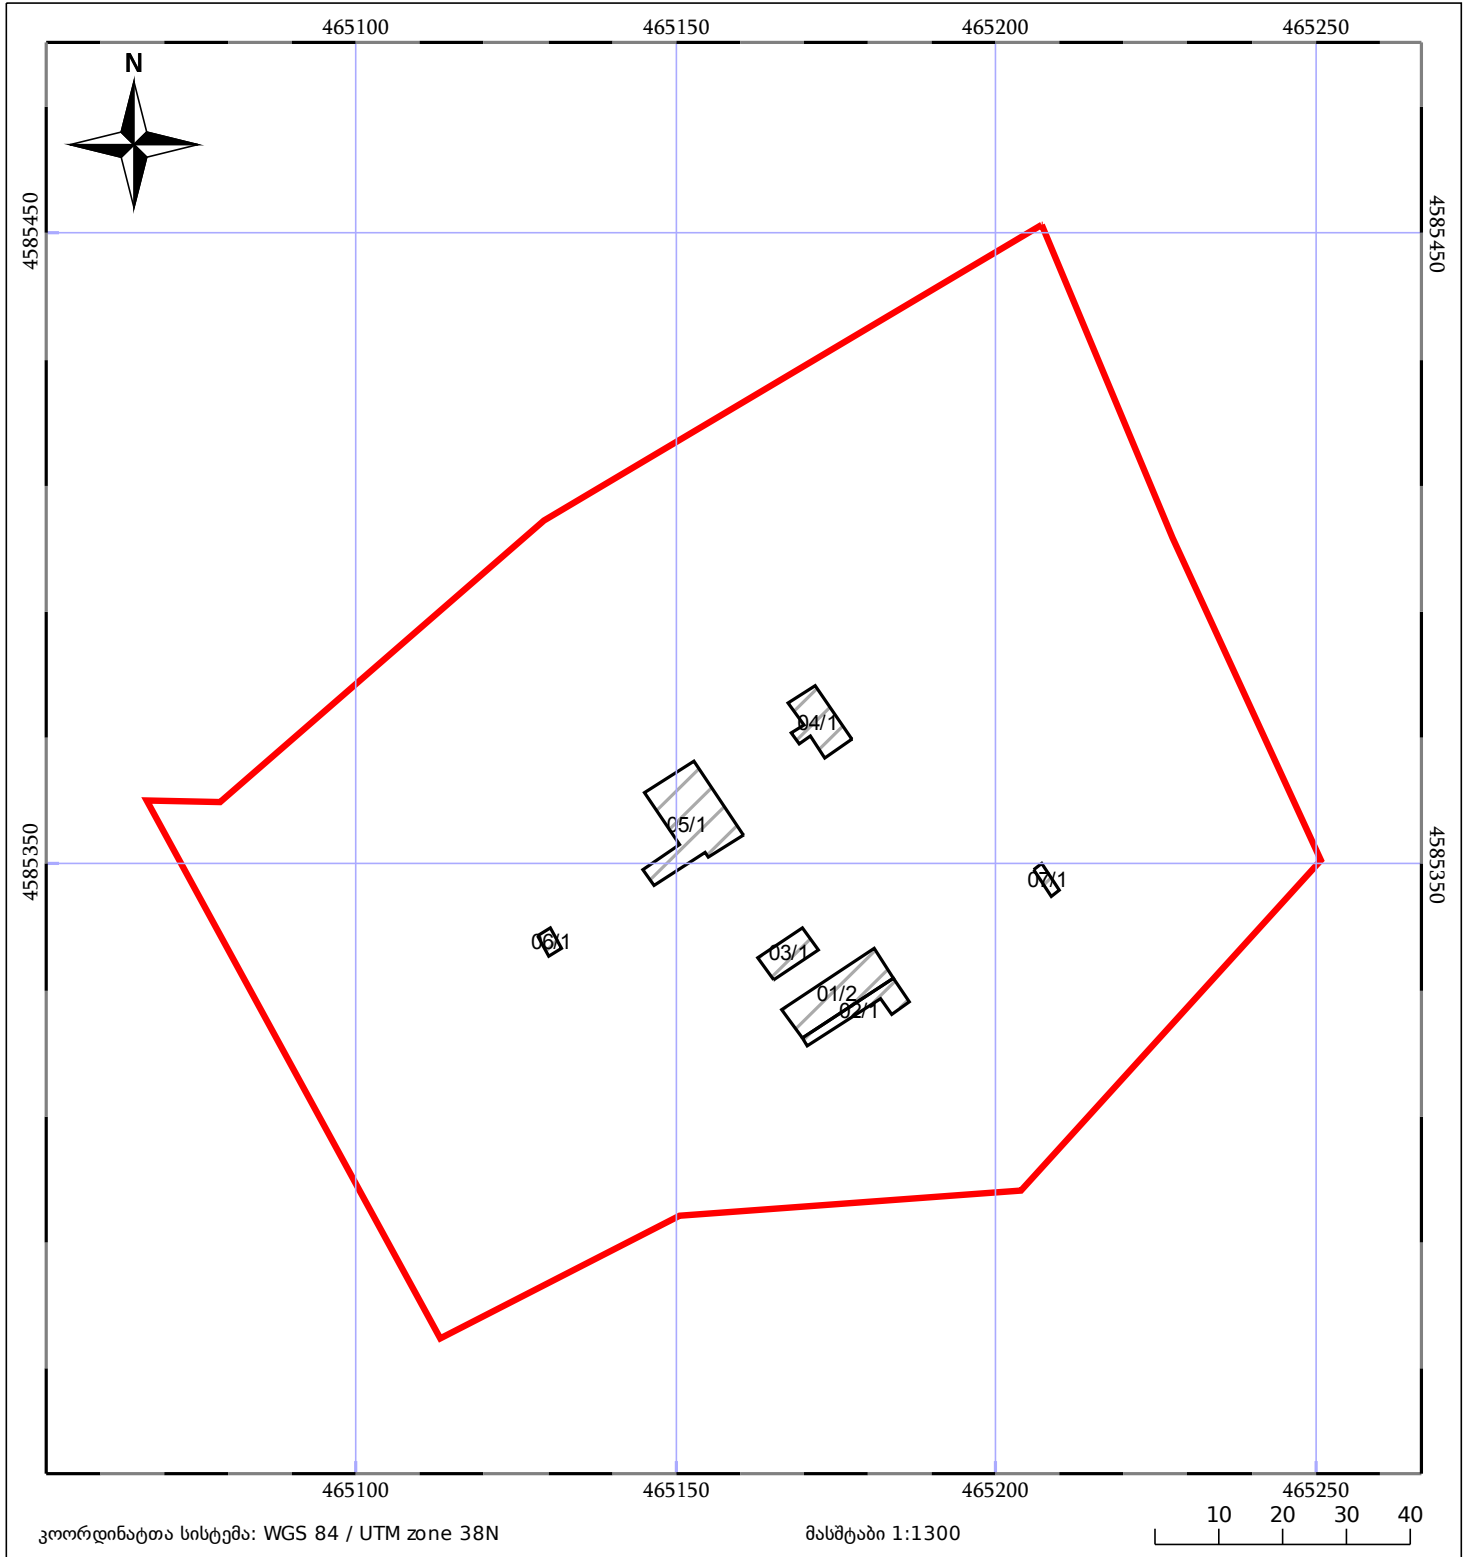

ნაკვეთის საკადასტრო საზღვარი	ხაზობრივი ნაგებობა	ტყის ფონდი
შენობა/ნაგებობა	მშენებარე ნაგებობა	ვალდებულება