




საქართველოს იუსტიციის სამინისტრო
საჯარო რეესტრის ეროვნული სააგენტო
საკადასტრო გეგმა

მიწის ნაკვეთის საკადასტრო კოდი: 64 25 04 232
 ბანცხალების რეგისტრაციის ნომერი: 882013523280
 მიწის ნაკვეთის ფართობი: 901 კვ.მ.
 დანიშნულება: სასოფლო-სამეურნეო
 კატეგორია:
 მომზადების თარიღი: 29.10.2013

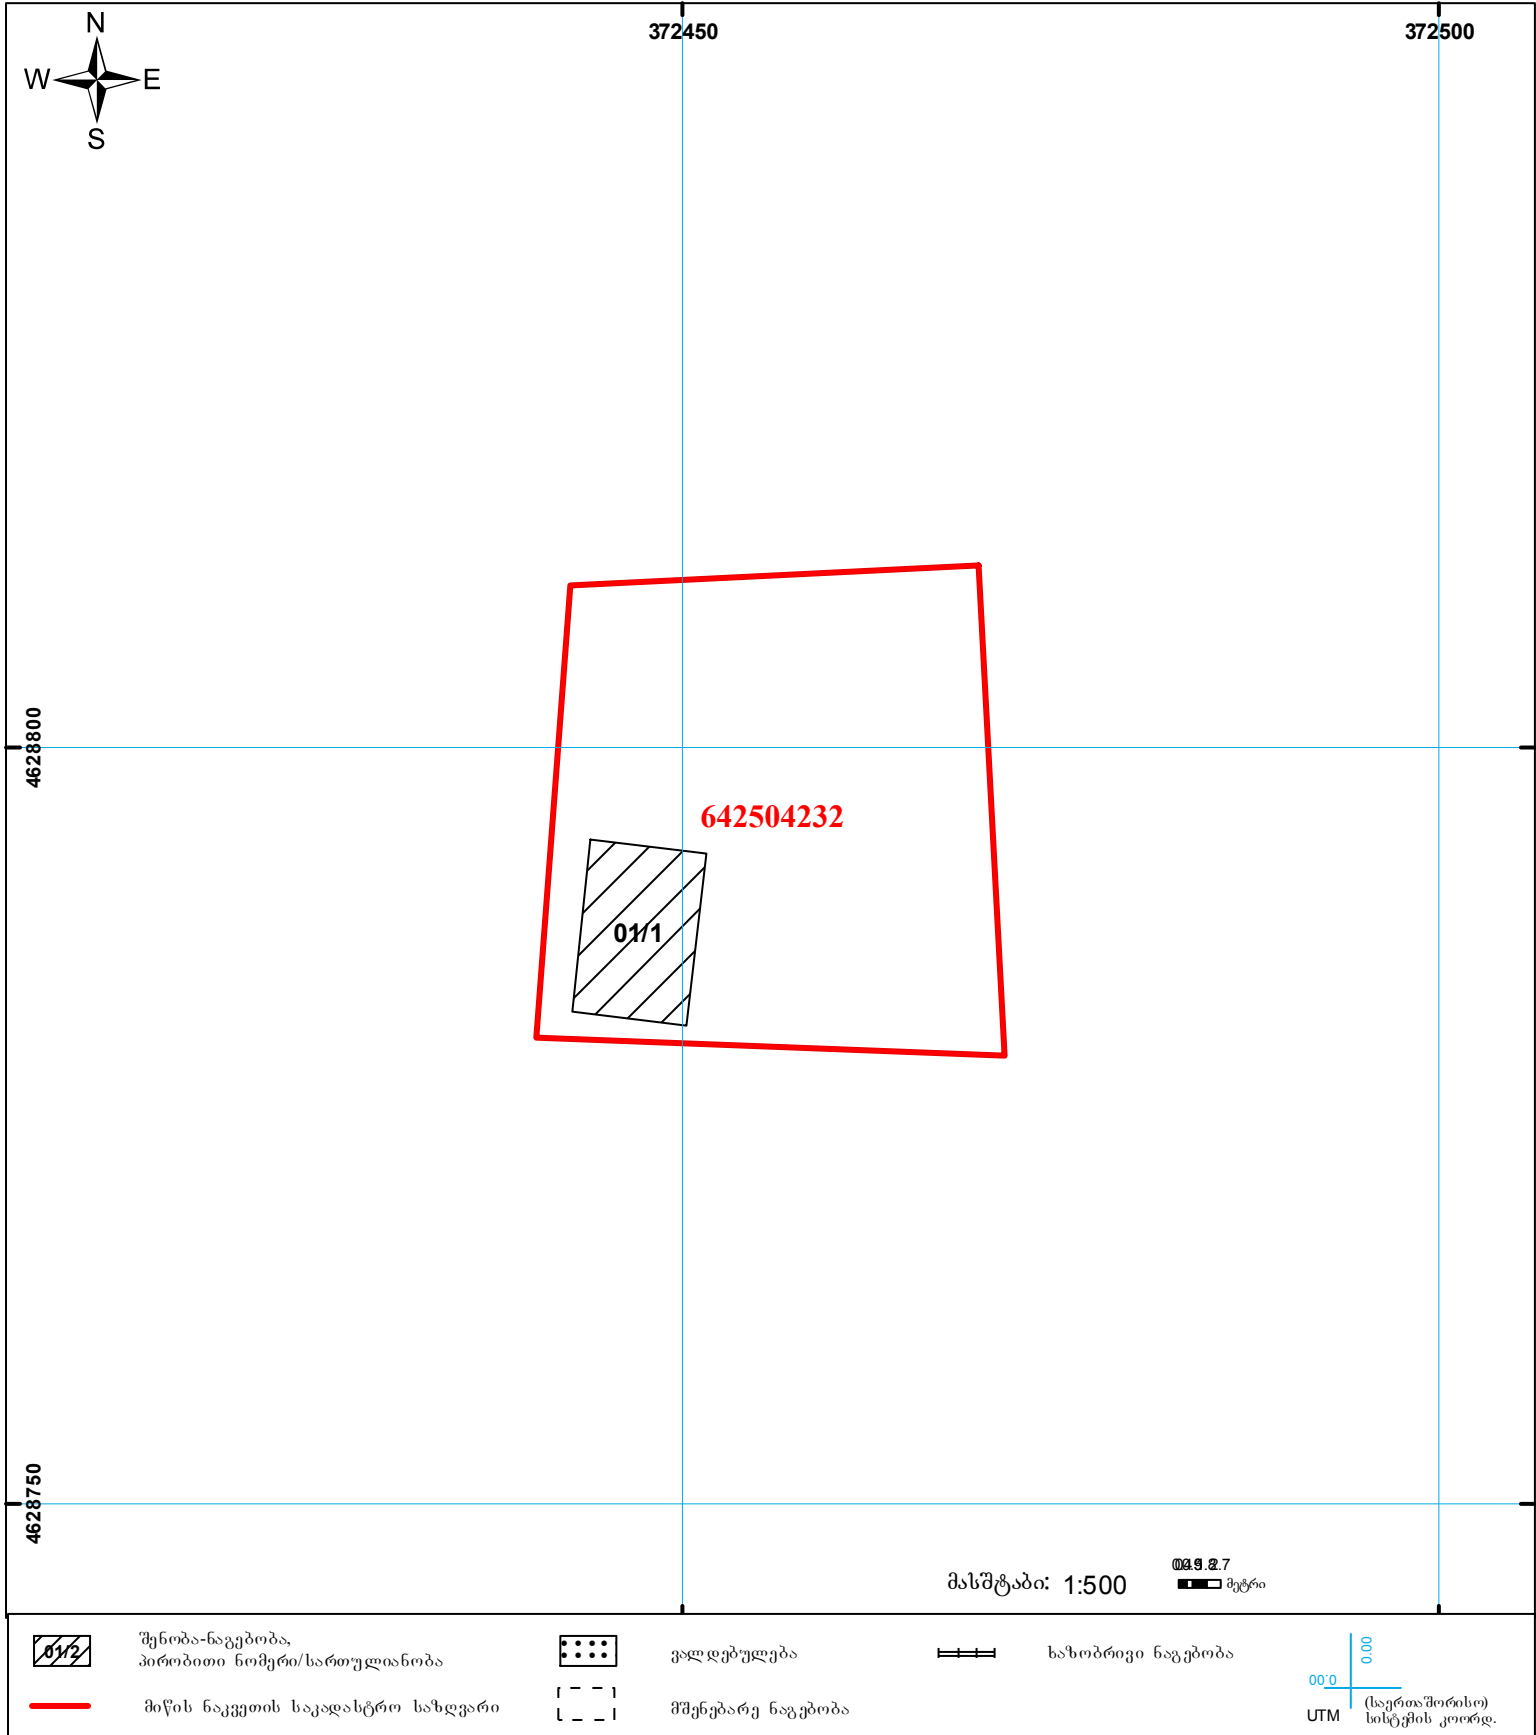

	შენიშნული ნაკვეთი, პირობითი ნომერი/სართულიანობა		ვადდება		საზღვრის ნაკვეთი
	მიწის ნაკვეთის საკადასტრო საზღვარი		მშენებარე ნაკვეთი		