




საკადასტრო გეგმა

საქართველოს რეესტრის ეროვნული სააგენტო

საკადასტრო კოდი: **56.03.56.011**
განცხადების ნომერი: **892023305789**
მომზადების თარიღი: **29/01/2025**

ნაკვეთის დანიშნულება: **სასოფლო-სამეურნეო (საკარმიდამო)**
ფართობი: **1507 კვ.მ (WGS 84 / UTM zone 38N)**

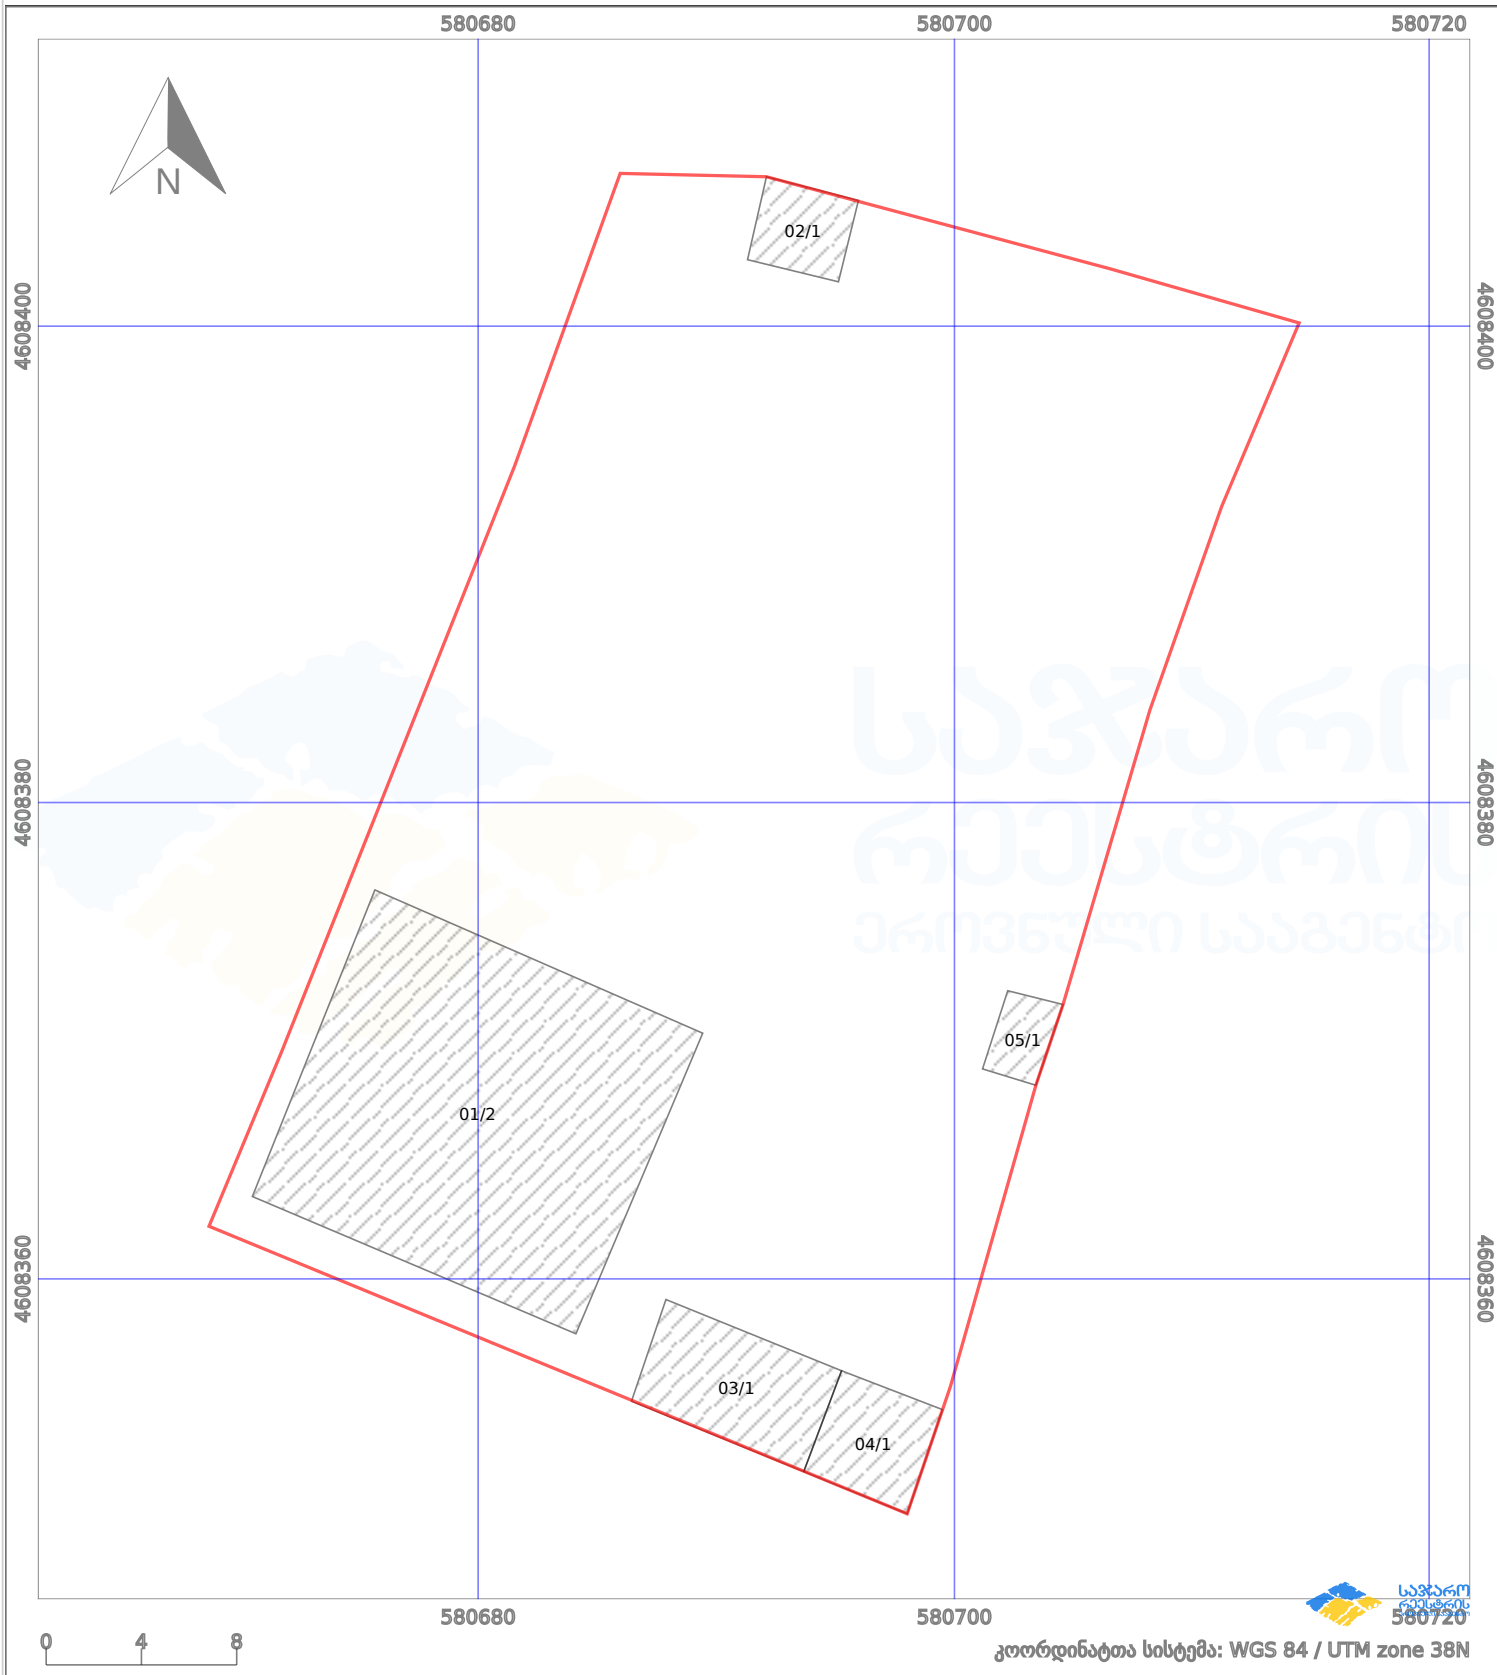

კოორდინატთა სისტემა: WGS 84 / UTM zone 38N

პირობითი აღნიშვნები:

	ნაკვეთის საზღვარი		მშენებარე ნაგებობა		აშენებული ნაგებობა		მინისქვეშა ნაგებობა
	საზღორივი ნაგებობა		ტყის ფონდი		ვალდებულება		ქარსაფარი ბოლი