




საქართველოს
ეროვნული სააგენტო

საქართველოს იუსტიციის სამინისტრო
საჯარო რეგისტრის ეროვნული სააგენტო

საკადასტრო გეგმა

მიწის ნაკვეთის საკადასტრო კოდი: 01.15.05.031.014
განცხადების რეგისტრაციის ნომერი: 882012085524
მიწის ნაკვეთის ფართობი: 270 კვ.მ.
დანიშნულება: არასასოფლო-სამეურნეო
გომჯაღების თარიღი 01.03.12

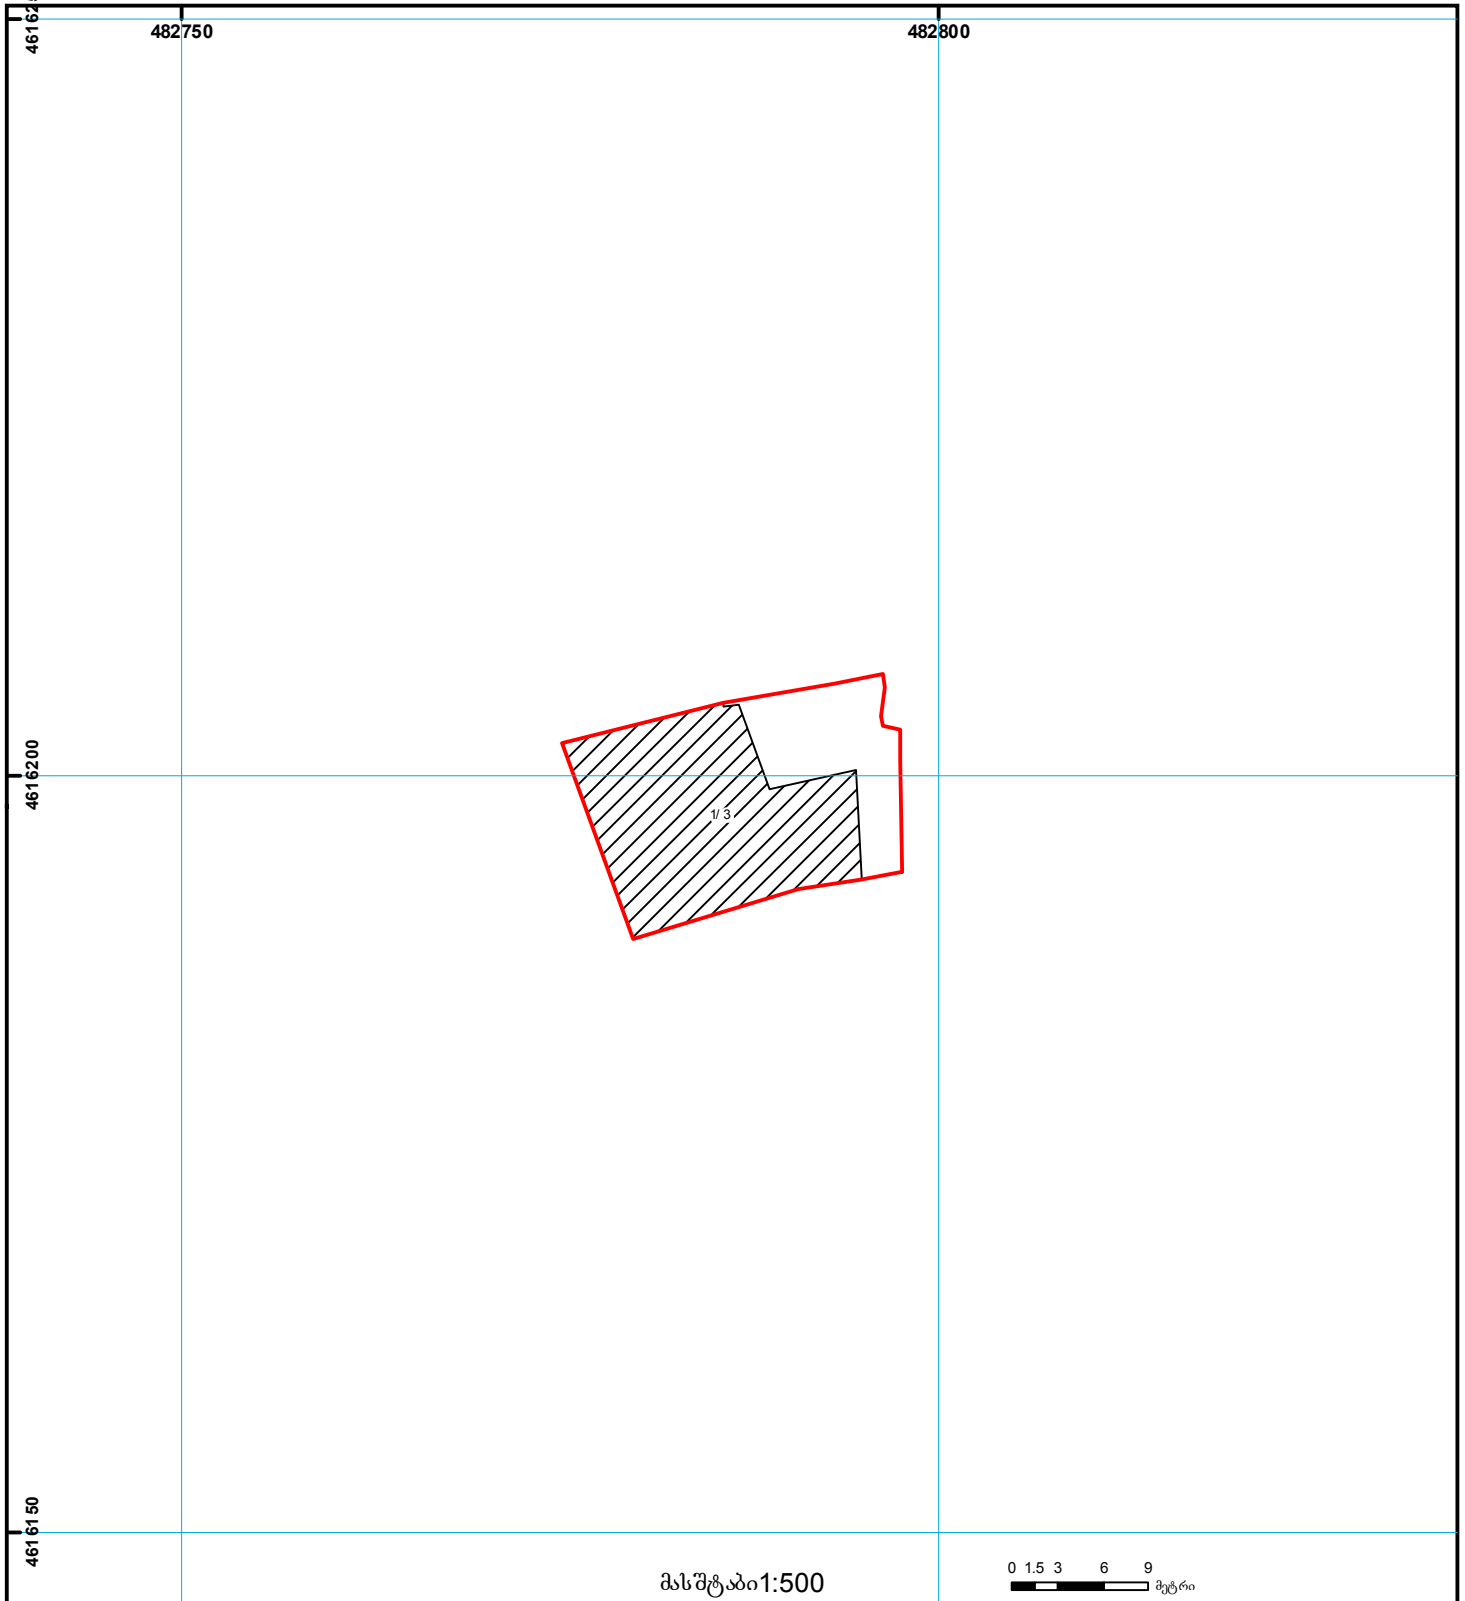

 შენობა-ნაგებობა, პირობითი ნომერი/სართულიანობა	 ვალდებულება	 საზოგადოებრივი ნაგებობა
 მიწის ნაკვეთის საკადასტრო საზღვარი	 მშენებარე ნაგებობა	 მიწისქვეშა ნაგებობა

UTM (საერთაშორისო) სისტემის კოორდ.