




# საკადასტრო გეგმა

საჯარო რეგისტრის ეროვნული სააგენტო

საკადასტრო კოდი: **43.30.44.1108**  
განცხადების ნომერი: **882026373983**  
მომზადების თარიღი: **06/05/2026**

ნაკვეთის დანიშნულება: **სასოფლო-სამეურნეო(სახნავი)**  
ფართობი: **3211 კვ.მ (WGS 84 / UTM zone 38N)**  
**3209 კვ.მ (WGS 84 / UTM zone 37N)**  
ვალდებულების ფართობი: **1571 კვ.მ (WGS 84 / UTM zone 38N)**  
**1570 კვ.მ (WGS 84 / UTM zone 37N)**

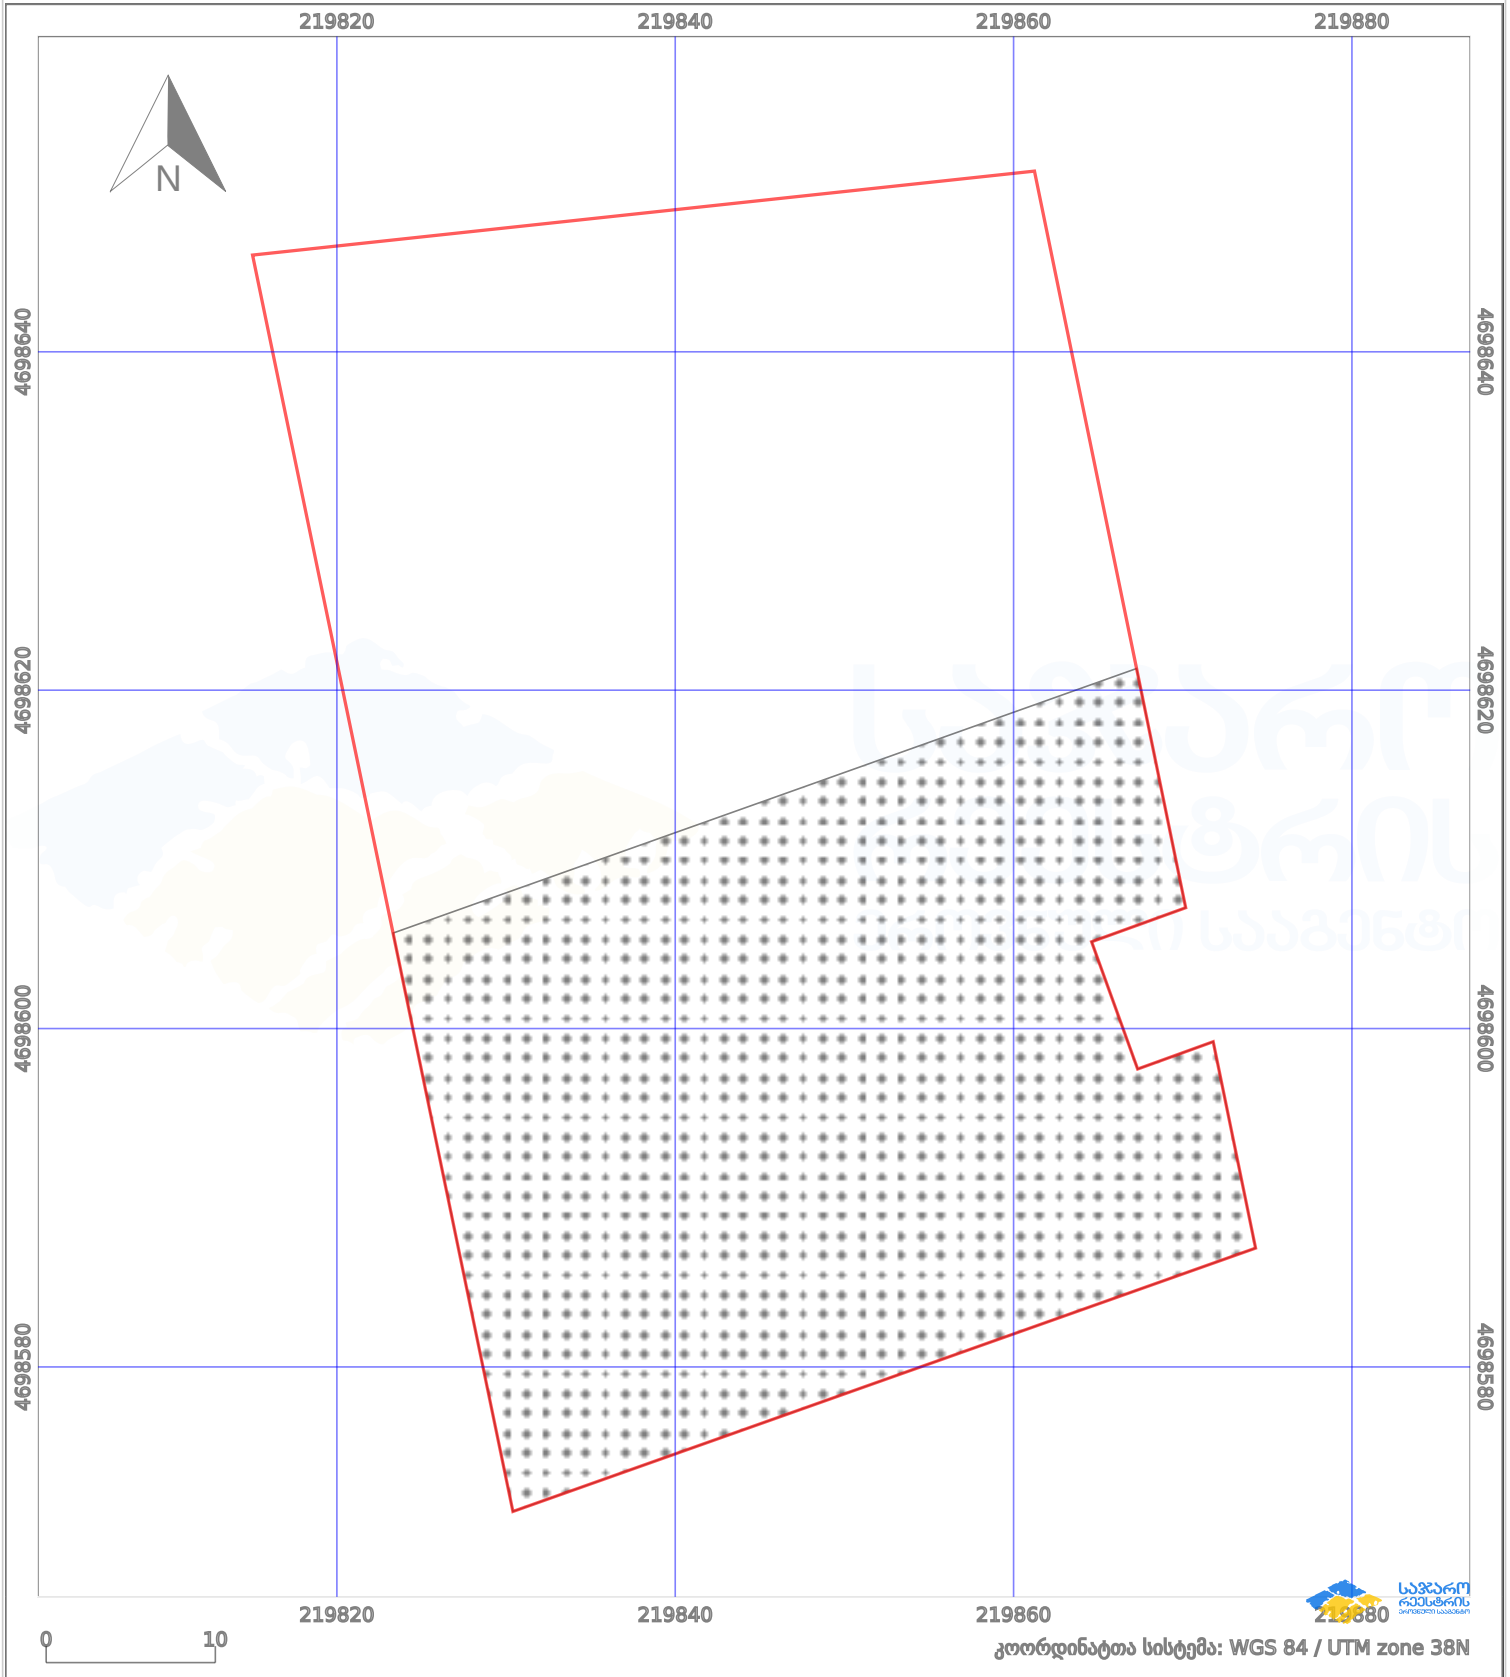

პირობითი აღნიშვნები:

	ნაკვეთის საზღვარი		მშენებარე ნაგებობა		ამენებული ნაგებობა		მინისქვეშა ნაგებობა
	საზღვრის ნაგებობა		ტყის ფონდი		ვალდებულება		ქარსაფარი ბოლი