



საკადასტრო გეგმა

საქართველოს რეესტრის ეროვნული სააგენტო

საკადასტრო კოდი:

72.13.33.196

ნაკვეთის დანიშნულება:

არასასოფლო სამეურნეო

განცხადების ნომერი:


882023899594

ფართობი:

12658 კვ.მ (WGS 84 / UTM zone 38N)

მომზადების თარიღი:

24/08/2023

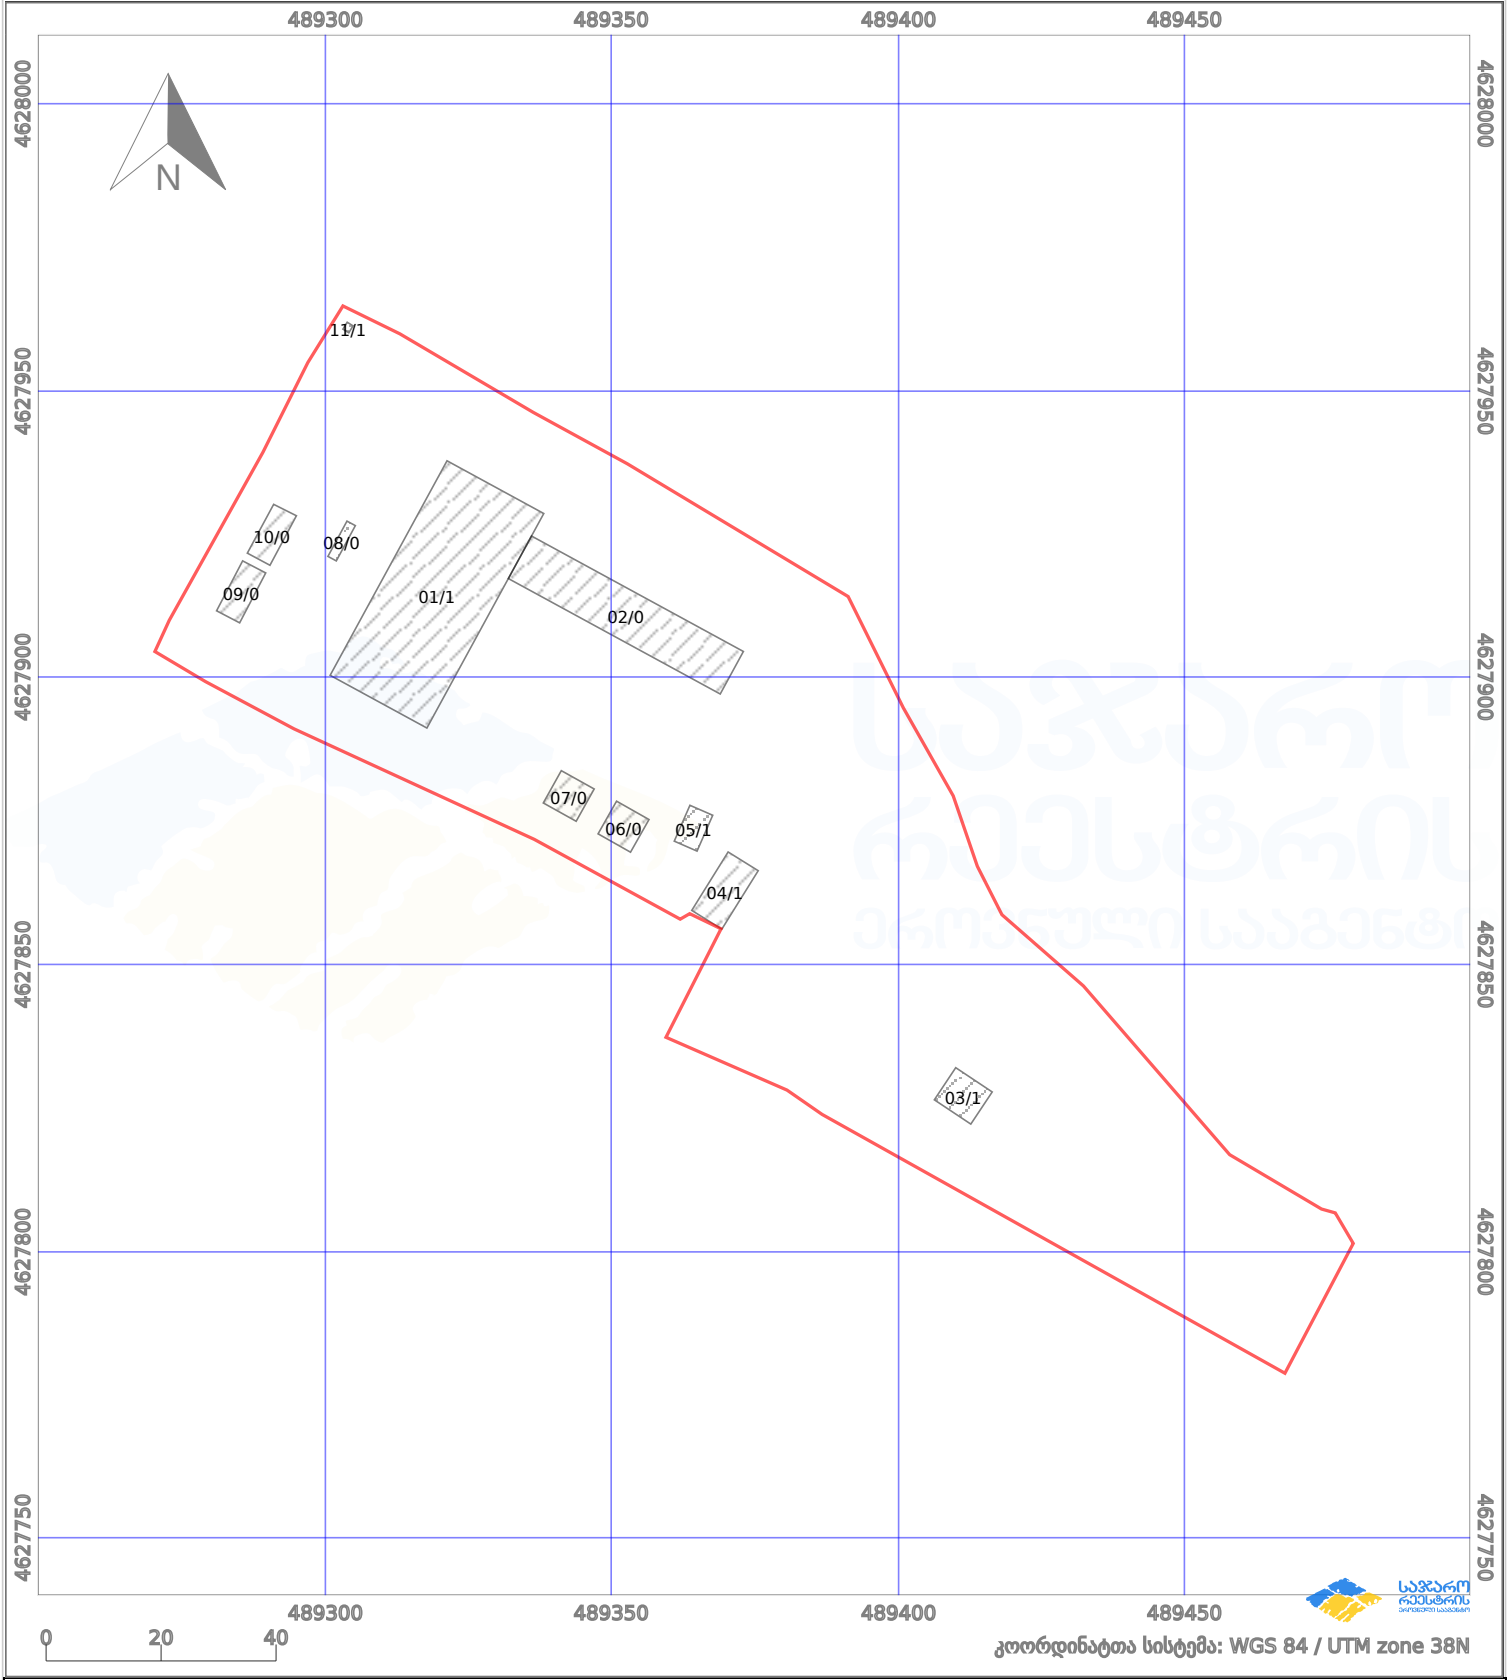

კოორდინატთა სისტემა: WGS 84 / UTM zone 38N

პირობითი აღნიშვნები:

- | | | | | | | | | |
|--|-------------------------|--|--------------------|--|------|----------------------|--|----------------|
| | ნაკვეთის საზღვარი | | მშენებარე ნაგებობა | | 02/4 | ამუშავებული ნაგებობა | | ქარსაფარი ზოლი |
| | საზოგადოებრივი ნაგებობა | | ტყის ფონდი | | | ვალდებულება | | |