



საკადასტრო გეგმა

საჯარო რეესტრის ეროვნული
სააგენტო

საკადასტრო კოდი: 66.54.04.070

ნაკვეთის დანიშნულება:


სასოფლო-სამეურნეო(სახნავი)

განცხადების ნომერი: 892018329701

ფართობი:

3700 კვ.მ (WGS 84 / UTM zone 38N)

მომზადების თარიღი: 13/07/2018

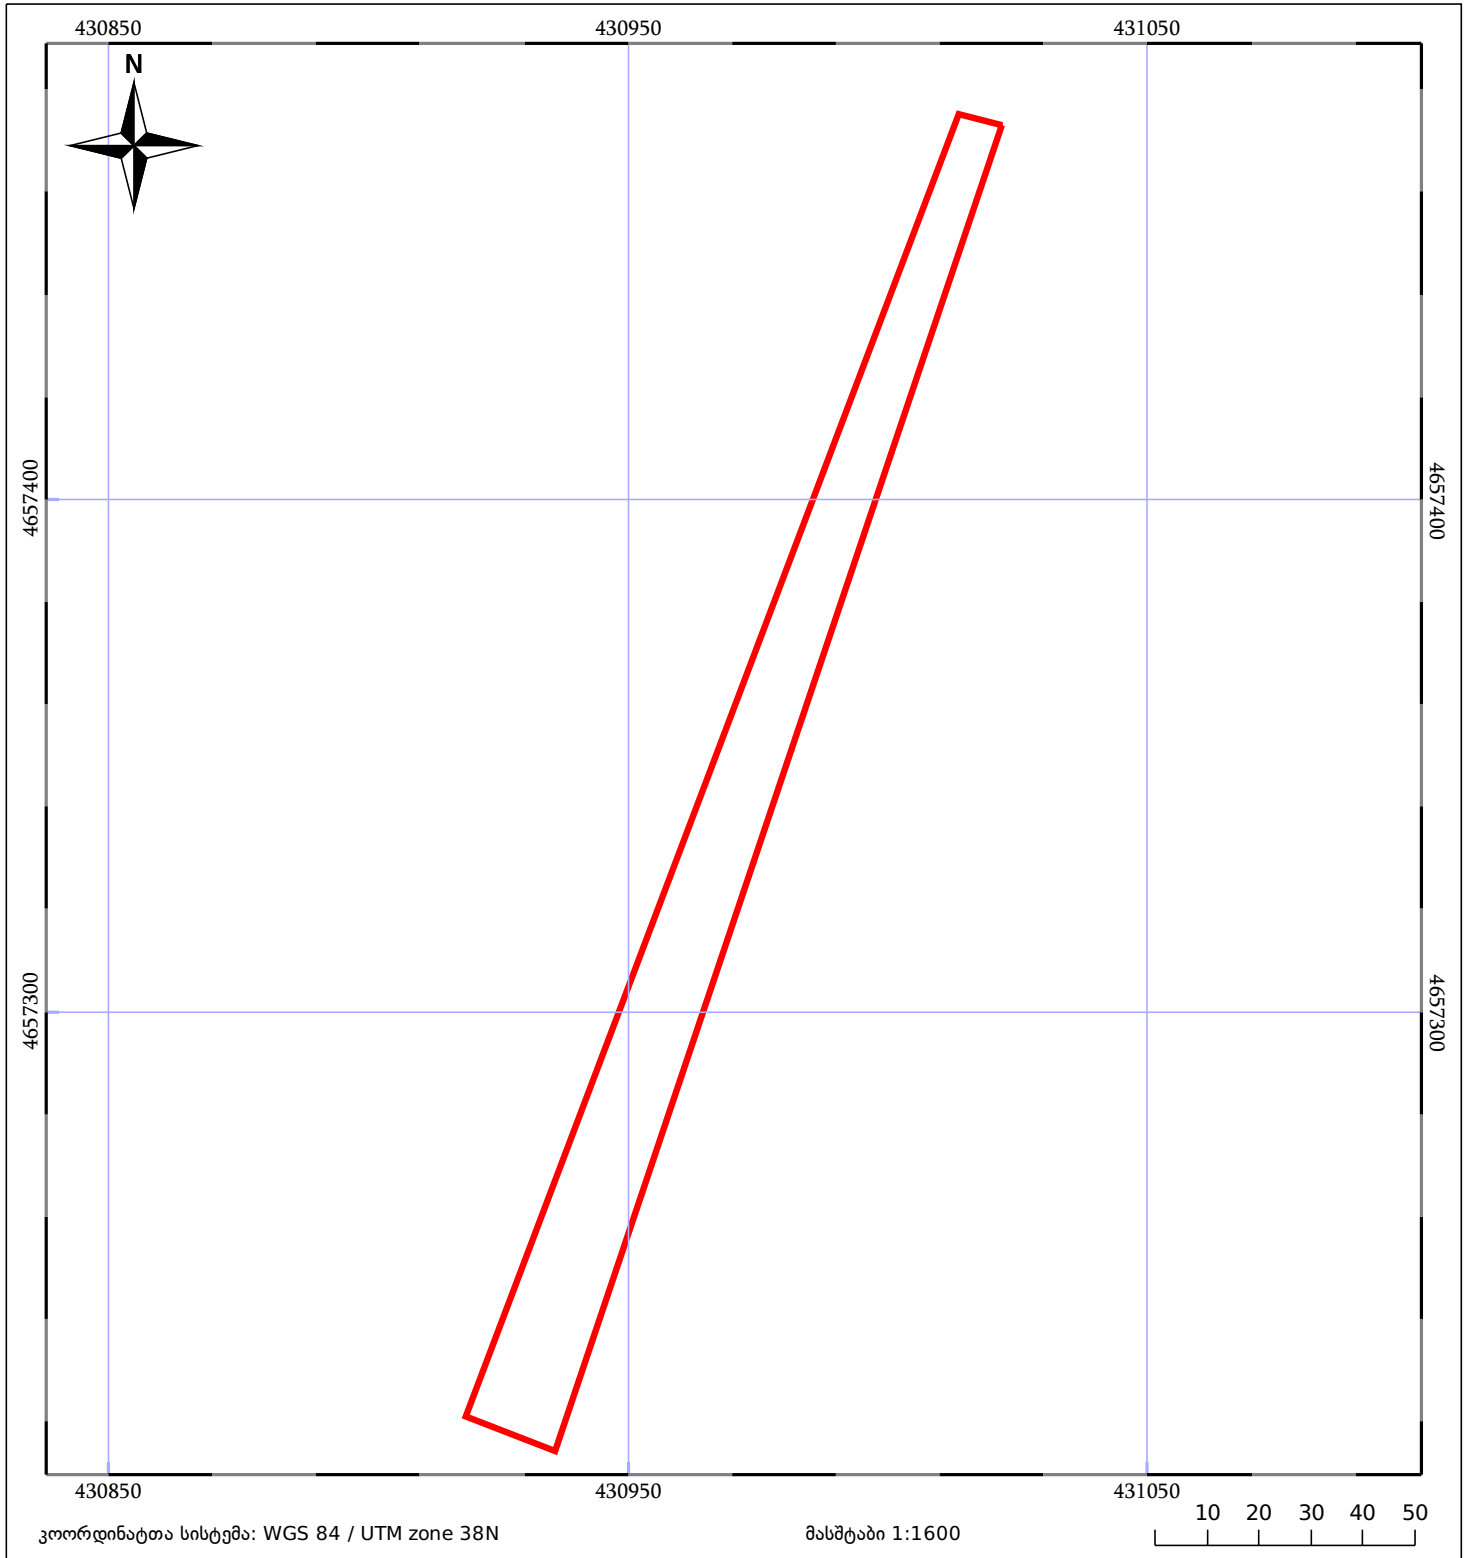

05/25 მშენებარე ნაკებობა	05/25 მწიბრობა/ნაკებობა	ტყის ფონდი
ნაკვეთის საკადასტრო საზღვარი	ხაზობრივი ნაკებობა	ვალდებულება