



საკადასტრო გეგმა

საჯარო რეესტრის ეროვნული
სააგენტო

საკადასტრო კოდი: **72.03.19.092**

განცხადების ნომერი: **882017287917**


მომზადების თარიღი: **05/07/2017**

ნაკვეთის დანიშნულება:

ფართობი:

სასოფლო-სამეურნეო

1700 კვ.მ (WGS 84 / UTM zone 38N)

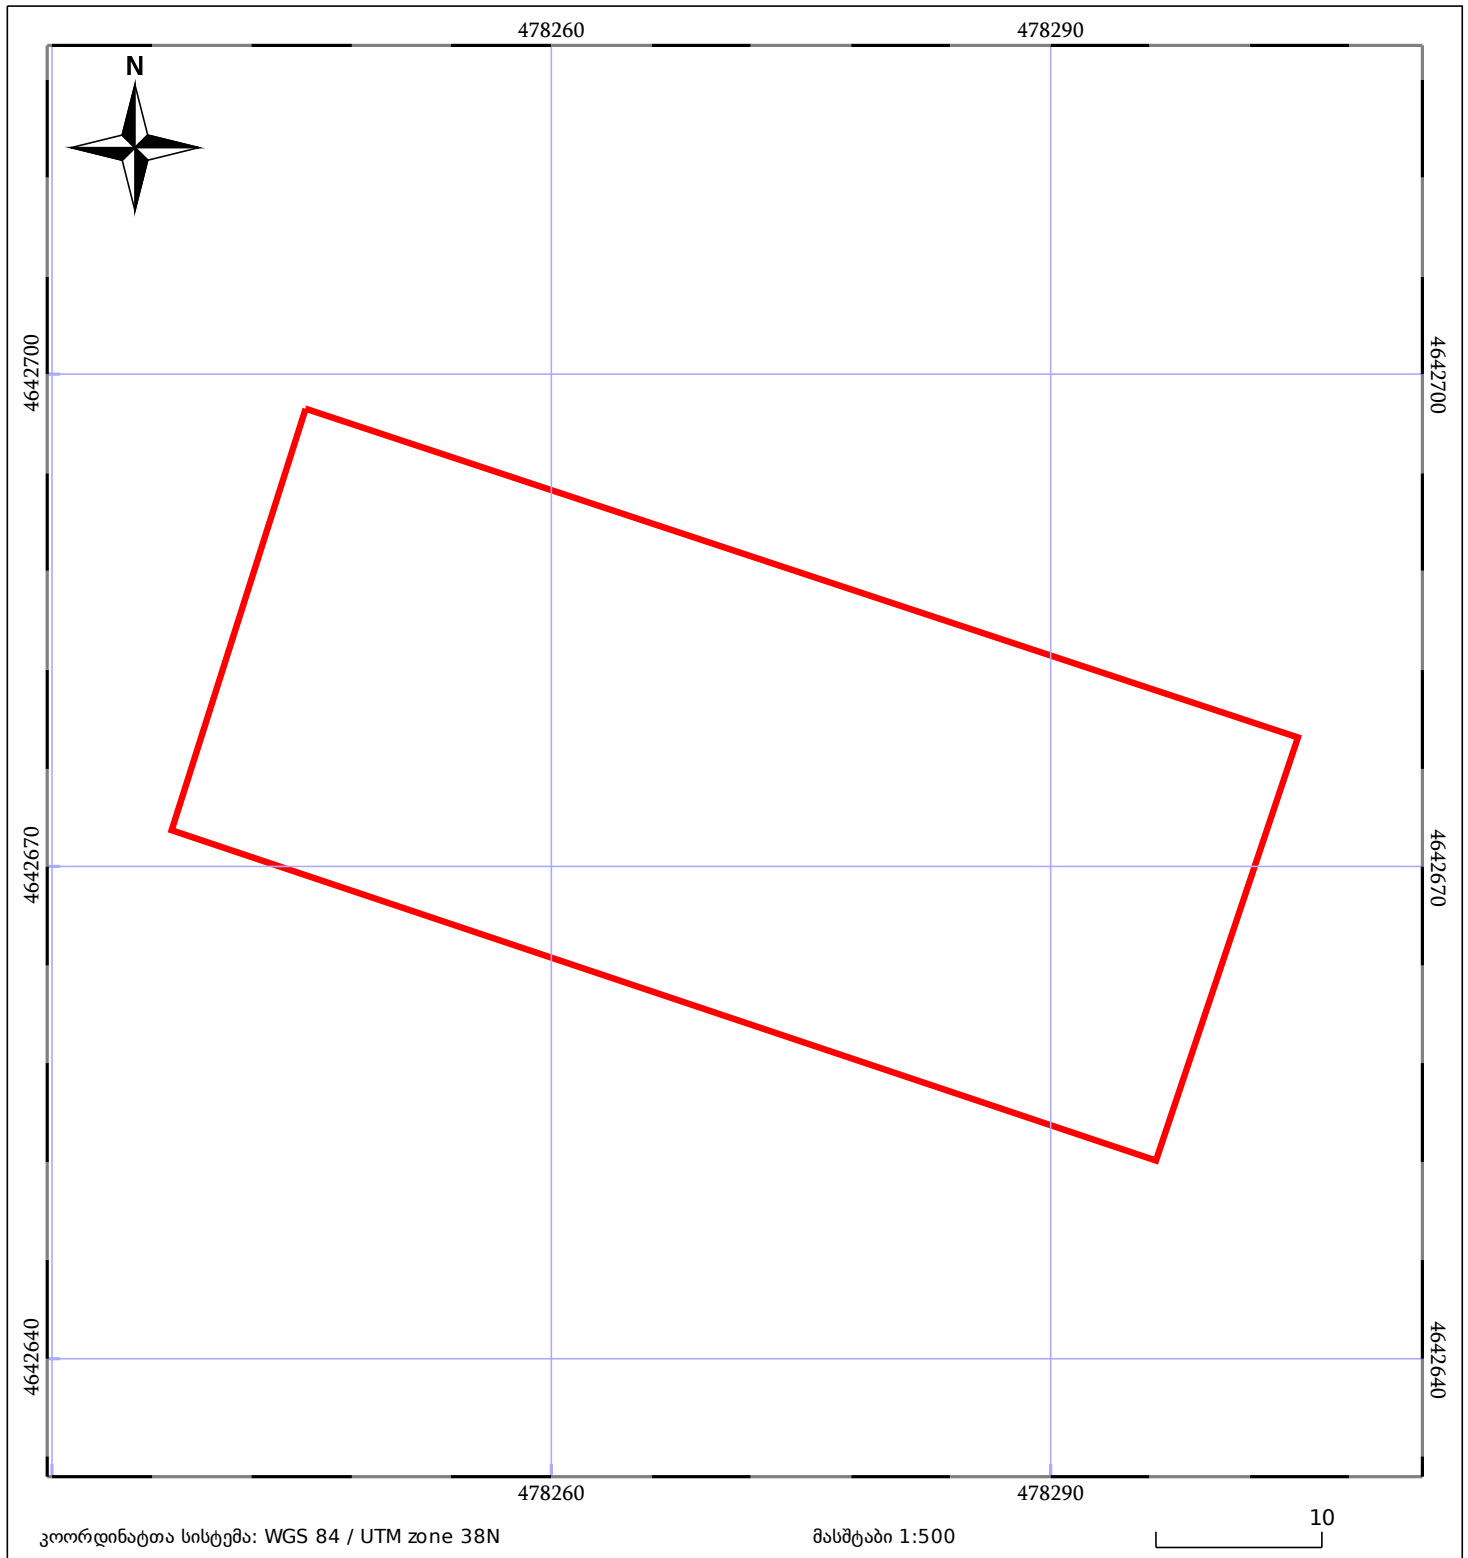


ნაკვეთის საკადასტრო საზღვარი



ხაზობრივი ნაგებობა




ტყის ფონდი

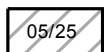

შენიშვნა/ნაგებობა



შენიშვნა/ნაგებობა

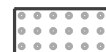

ვალდებულება