



საკადასტრო გეგმა

საჯარო რეესტრის ეროვნული
სააგენტო

საკადასტრო კოდი: **26.28.12.747**

განცხადების ნომერი: **882019691582**

მომზადების თარიღი: **30/08/2019**


ნაკვეთის დანიშნულება:

სასოფლო-სამეურნეო

ფართობი:

240 კვ.მ (WGS 84 / UTM zone 38N)

240 კვ.მ (WGS 84 / UTM zone 37N)

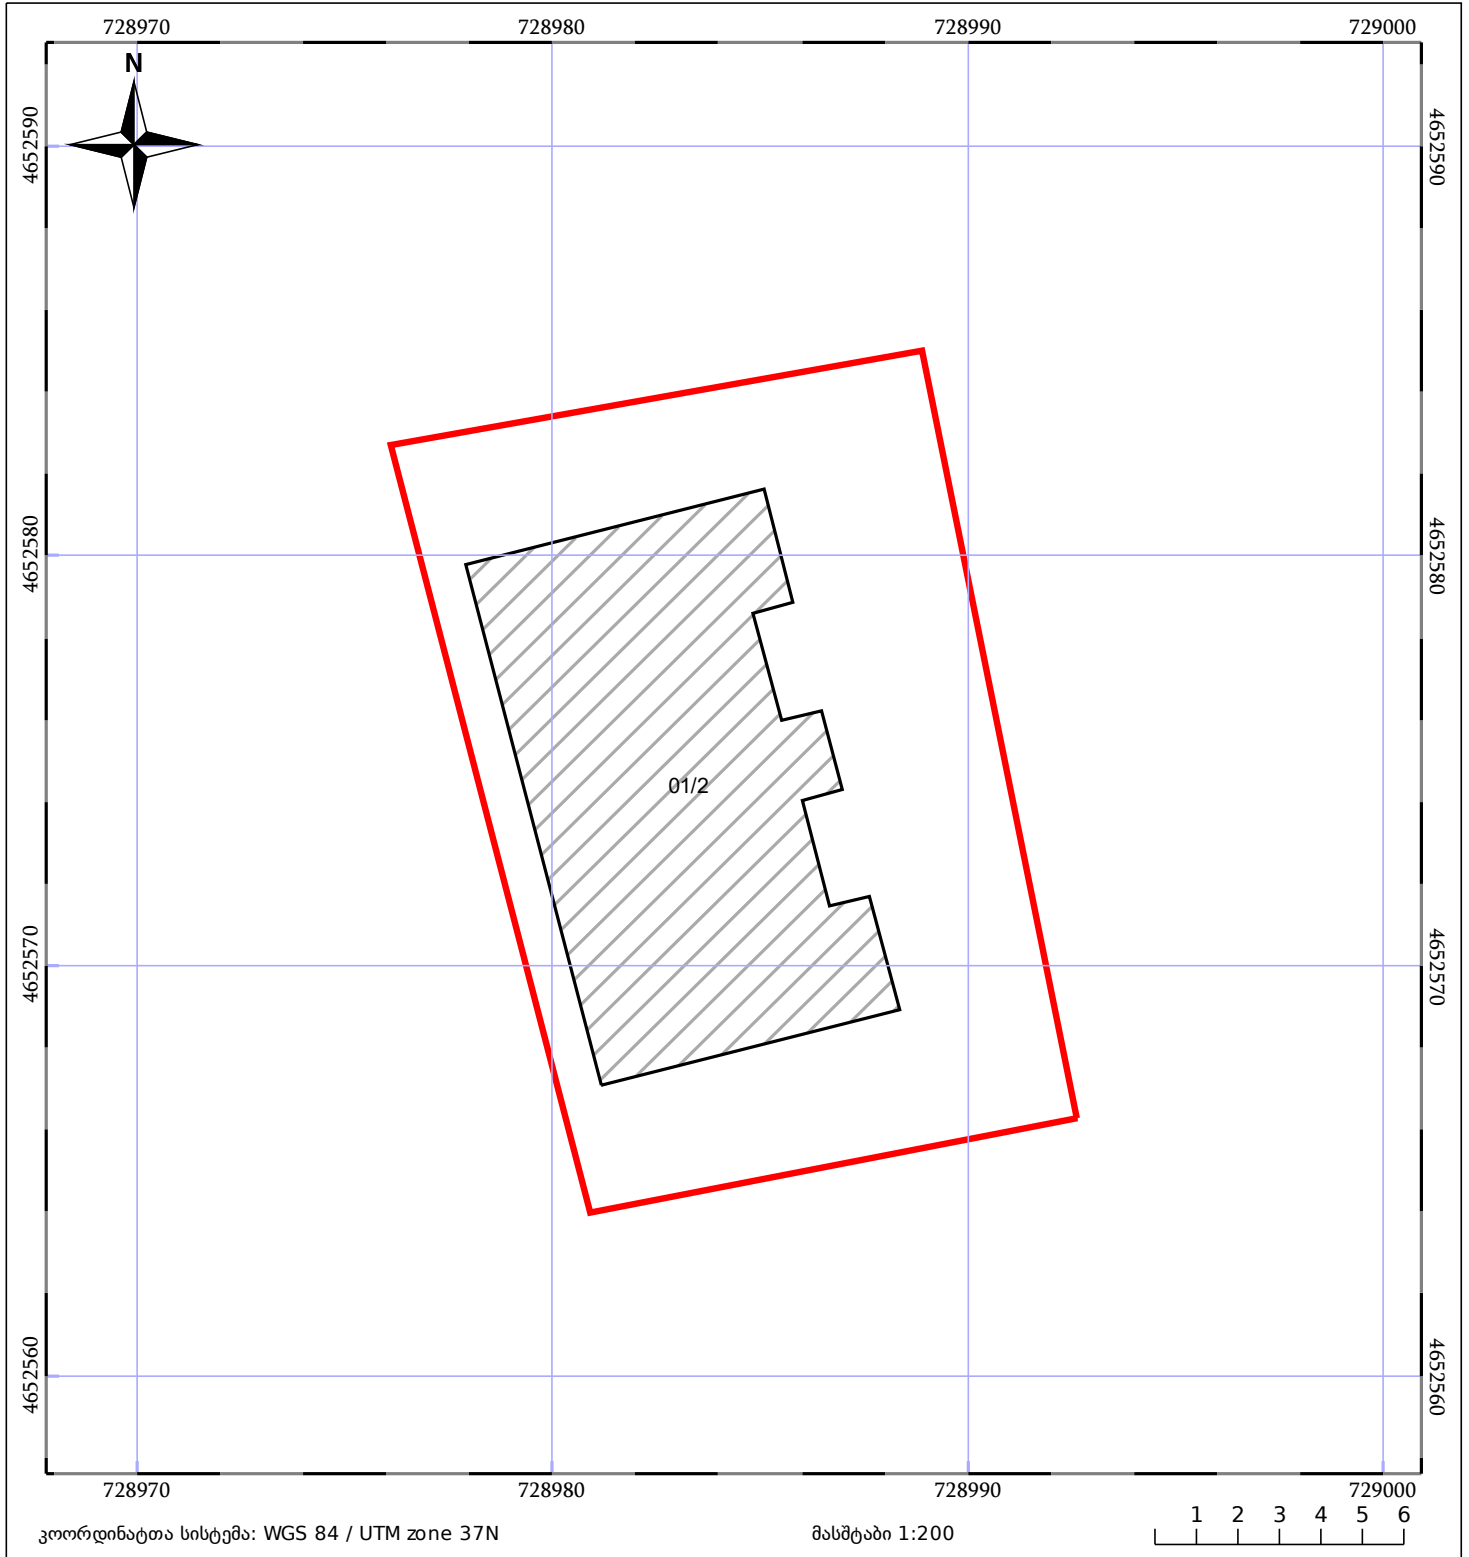

05/25	შენიშნული ნაკვეთი	05/25	შენიშნული ნაკვეთი		ტყის ფონდი
	ნაკვეთის საკადასტრო საზღვარი		ხაზობრივი ნაკვეთი		ვალდებულება