


მიწის ნაკვეთის საკადასტრო კოდი:
 განცხადების რეგისტრაციის ნომერი:
 მიწის ნაკვეთის ფართობი:
 დანიშნულება:
 მომზადების თარიღი:

891125158
882025692335
938 33.8.

18.06.25

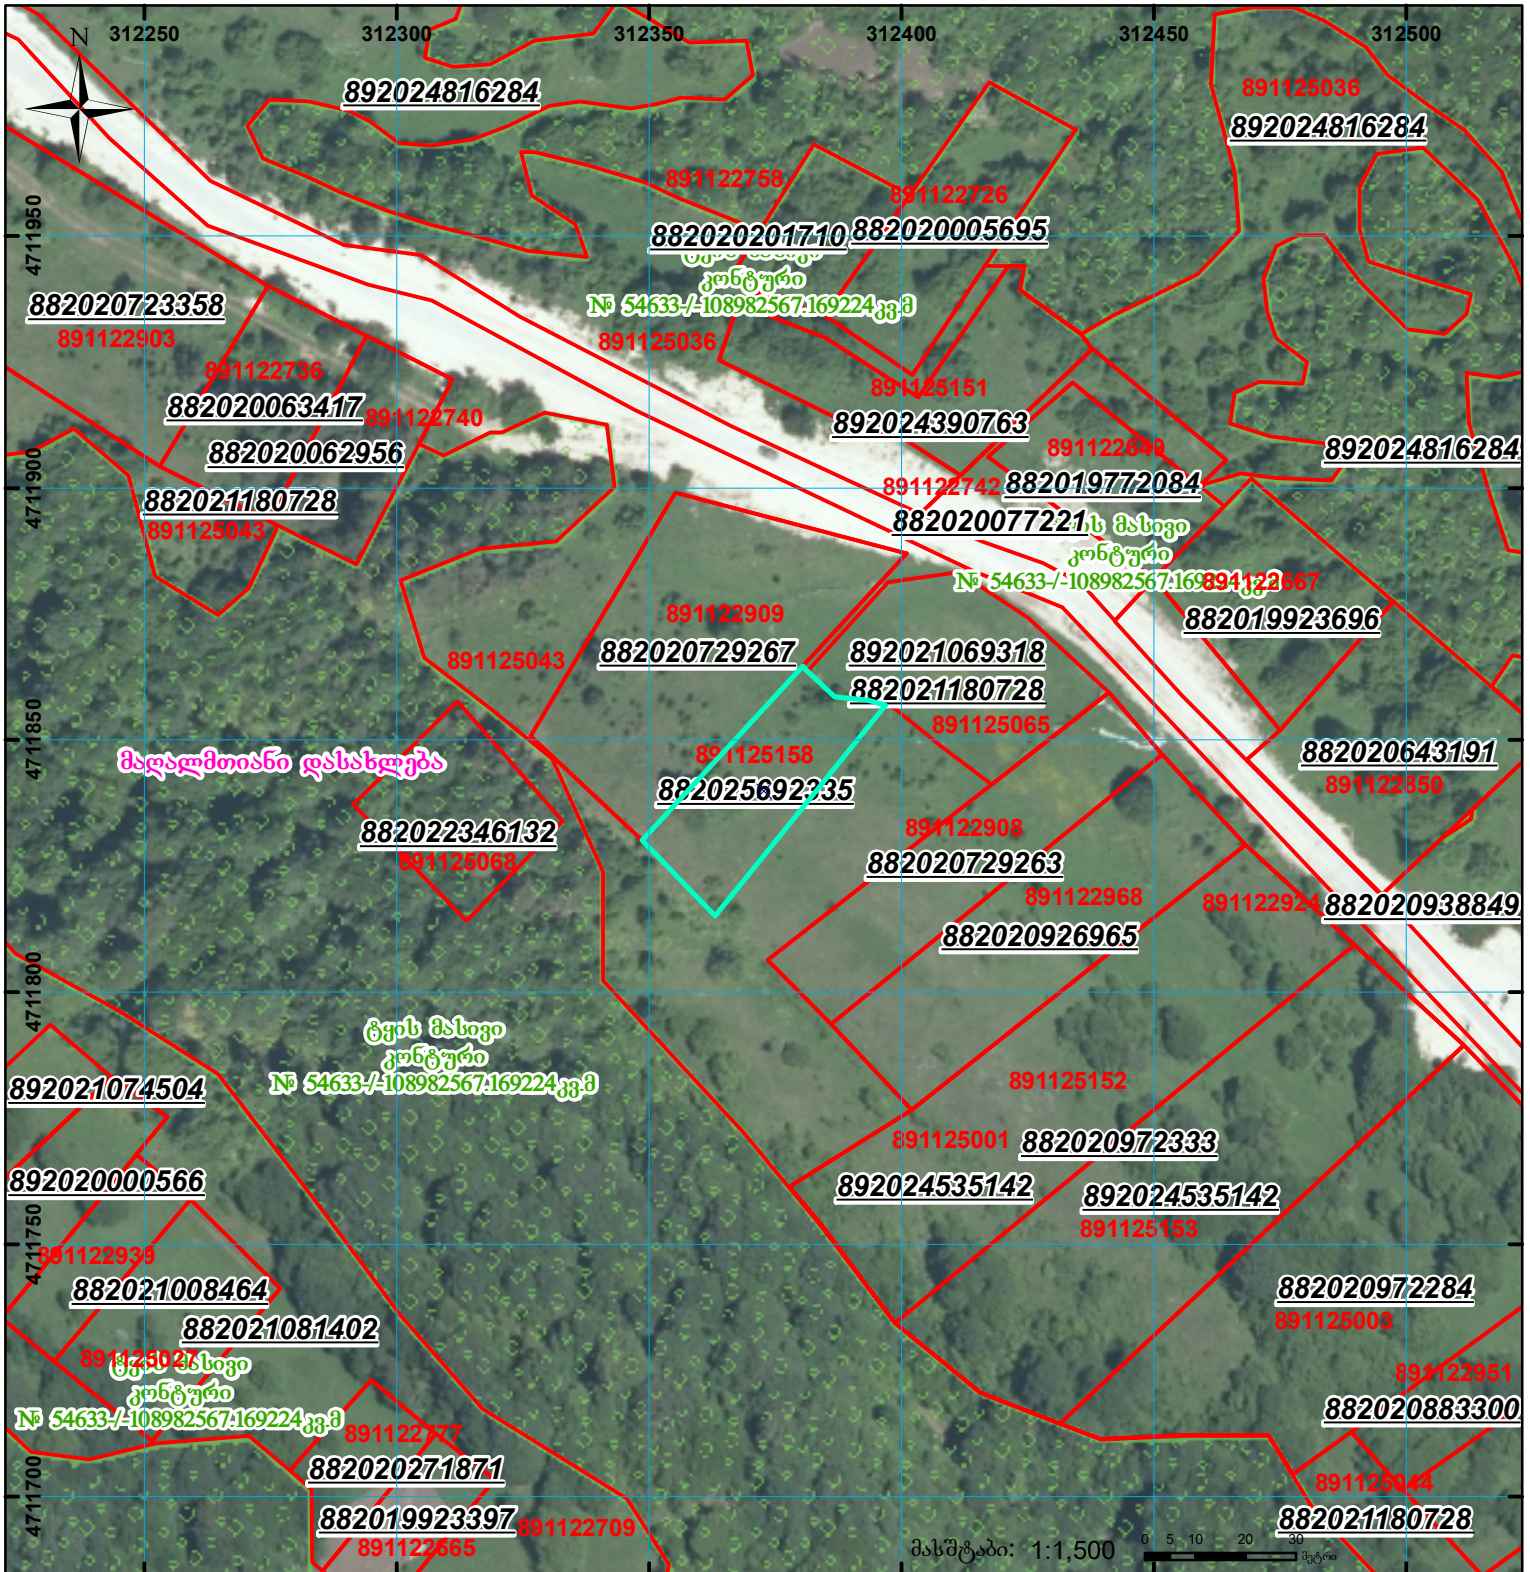

შენობა-ნაგებობა,
პირობითი ნომერი/სართულიანობა



ვადდებულება



მიწის ნაკვეთის საკადასტრო საზღვარი



მშენებარე ნაგებობა



ხაზობრივი ნაგებობა

UTM

(საერთაშორისო)
სისტემის კოორდ.