


მიწის ნაკვეთის საკადასტრო კოდი: 72 09 08 339  
 განცხადების რეგისტრაციის ნომერი: 882020595806  
 მიწის ნაკვეთის ფართობი: 4650 კვ.მ.  
 დანიშნულება:  
 მომზადების თარიღი: 31.08.20

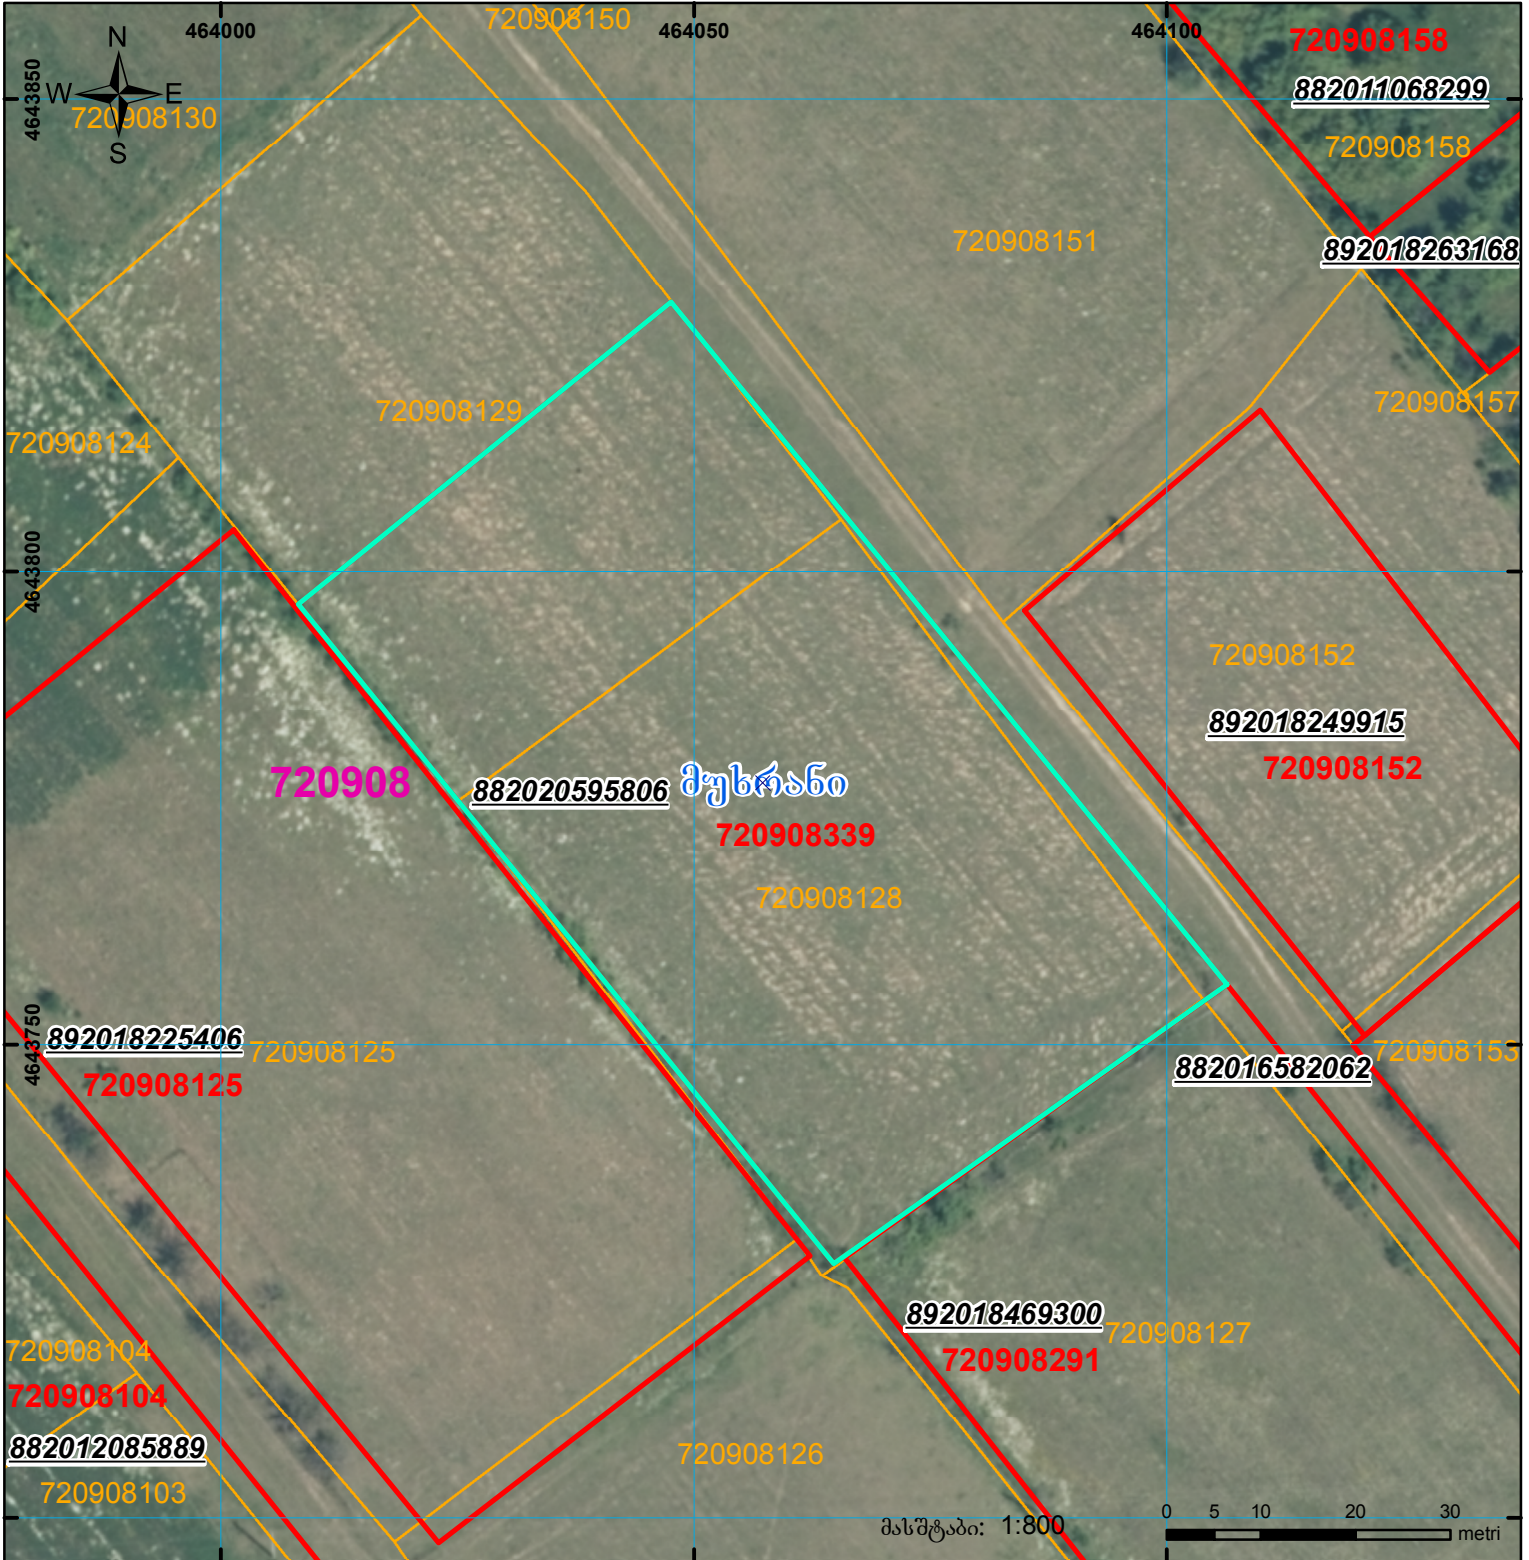

	შენიშნა-ნაგებობა, პირობითი ნომერი/სართულიანობა		კალდეზულება		საზობრივი ნაგებობა
	მიწის ნაკვეთის საკადასტრო საზღვარი		შუენებარე ნაგებობა		

00°0' UTM (საერთაშორისო) სისტემის კოორდ.