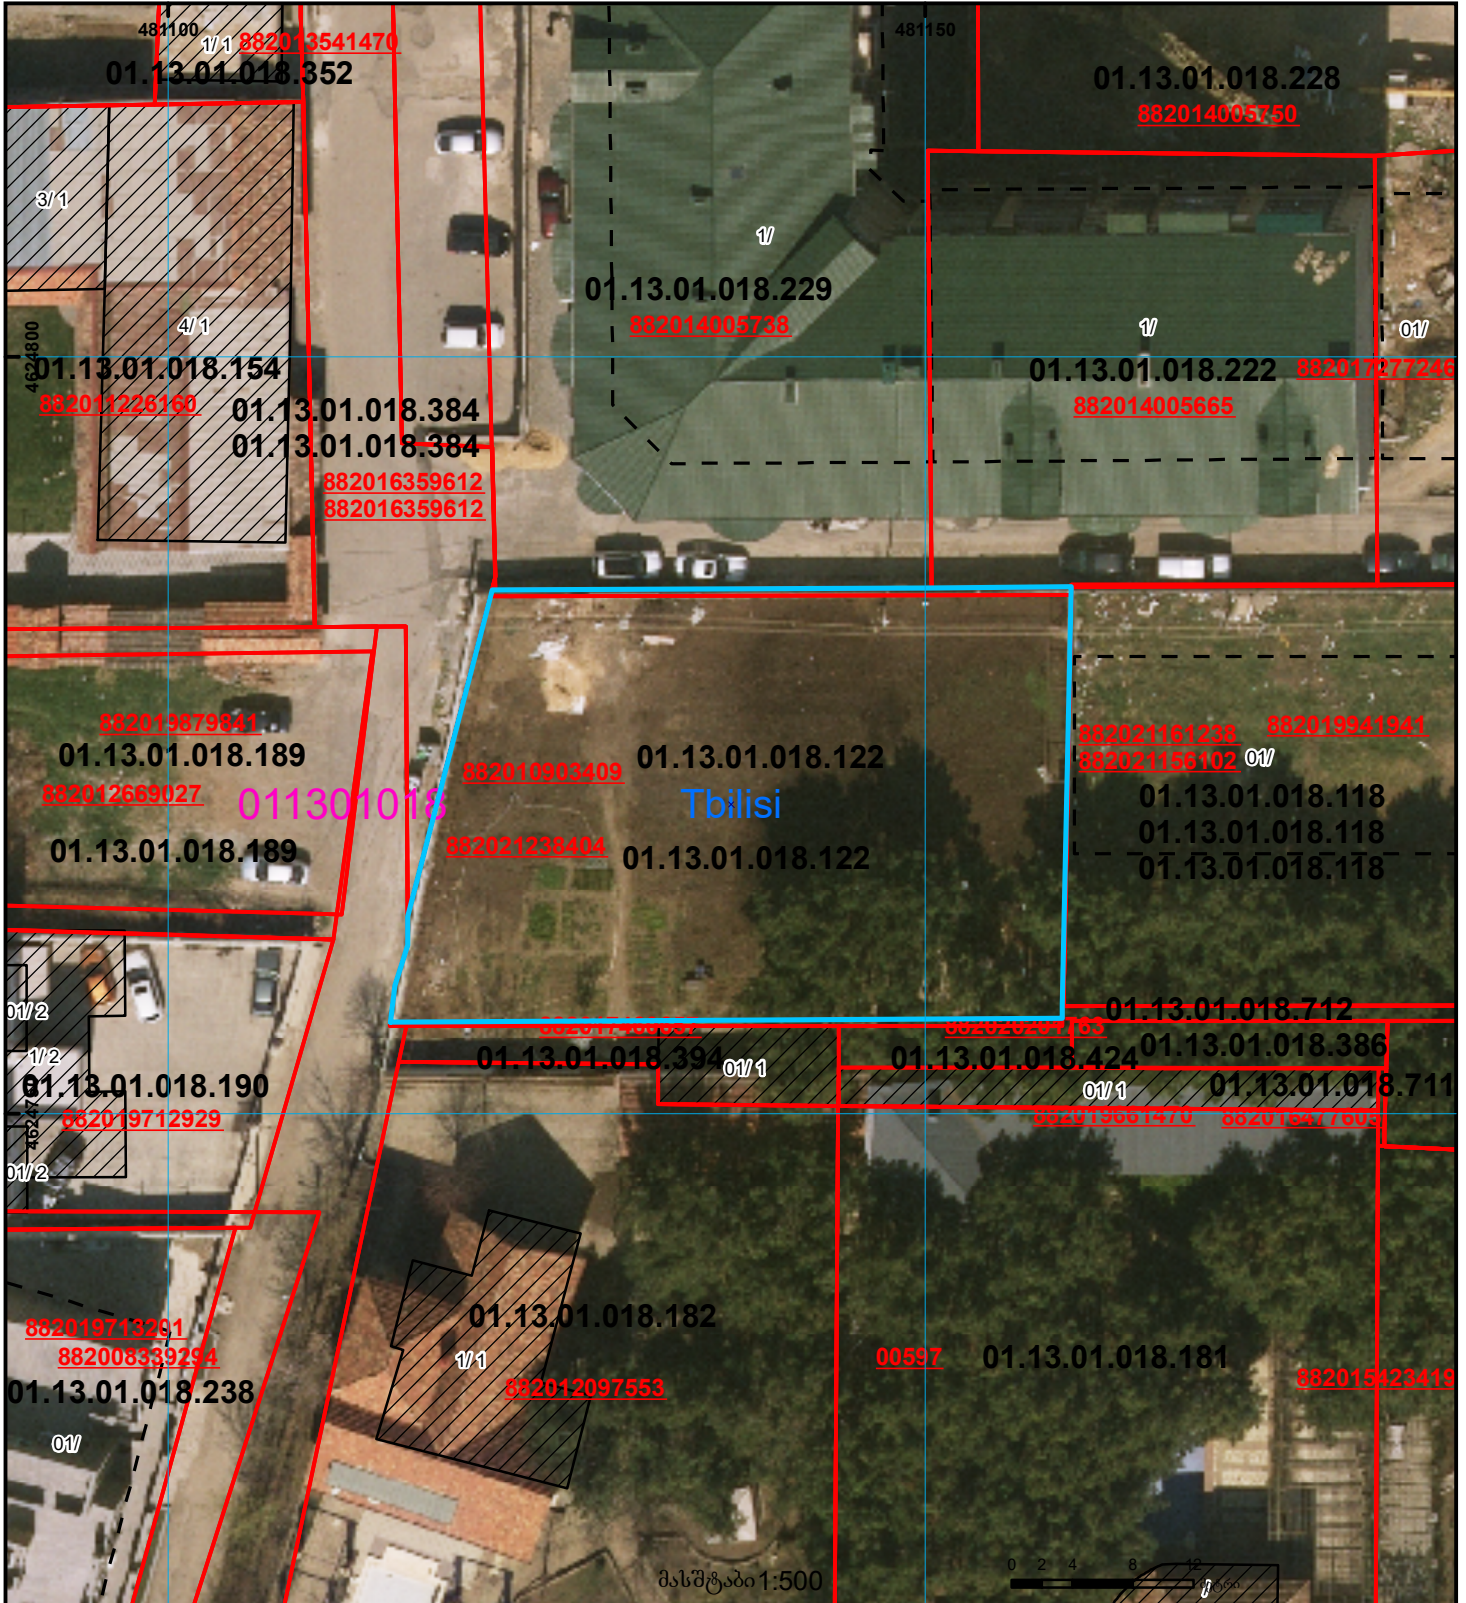
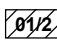

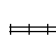


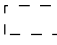



მიწის ნაკვეთის საკადასტრო კოდი: 01.13.01.018.122  
 განცხადების რეგისტრაციის ნომერი: 882021238404  
 მიწის ნაკვეთის ფართობი: 1184 კვ.მ.  
 მომზადების თარიღი: 31.03.21



	შენიშნული ნაკვეთი, პირობითი ნომერი/სართულიანობა		ვალდებულება		საზღვრევი ნაკვეთი	 UTM (საერთაშორისო) სისტემის კოორდ.
	მიწის ნაკვეთის საკადასტრო საზღვარი		მშენებარე ნაკვეთი		მიწისკვეთი ნაკვეთი	